


PŮDORYS STŘECHY


1:100

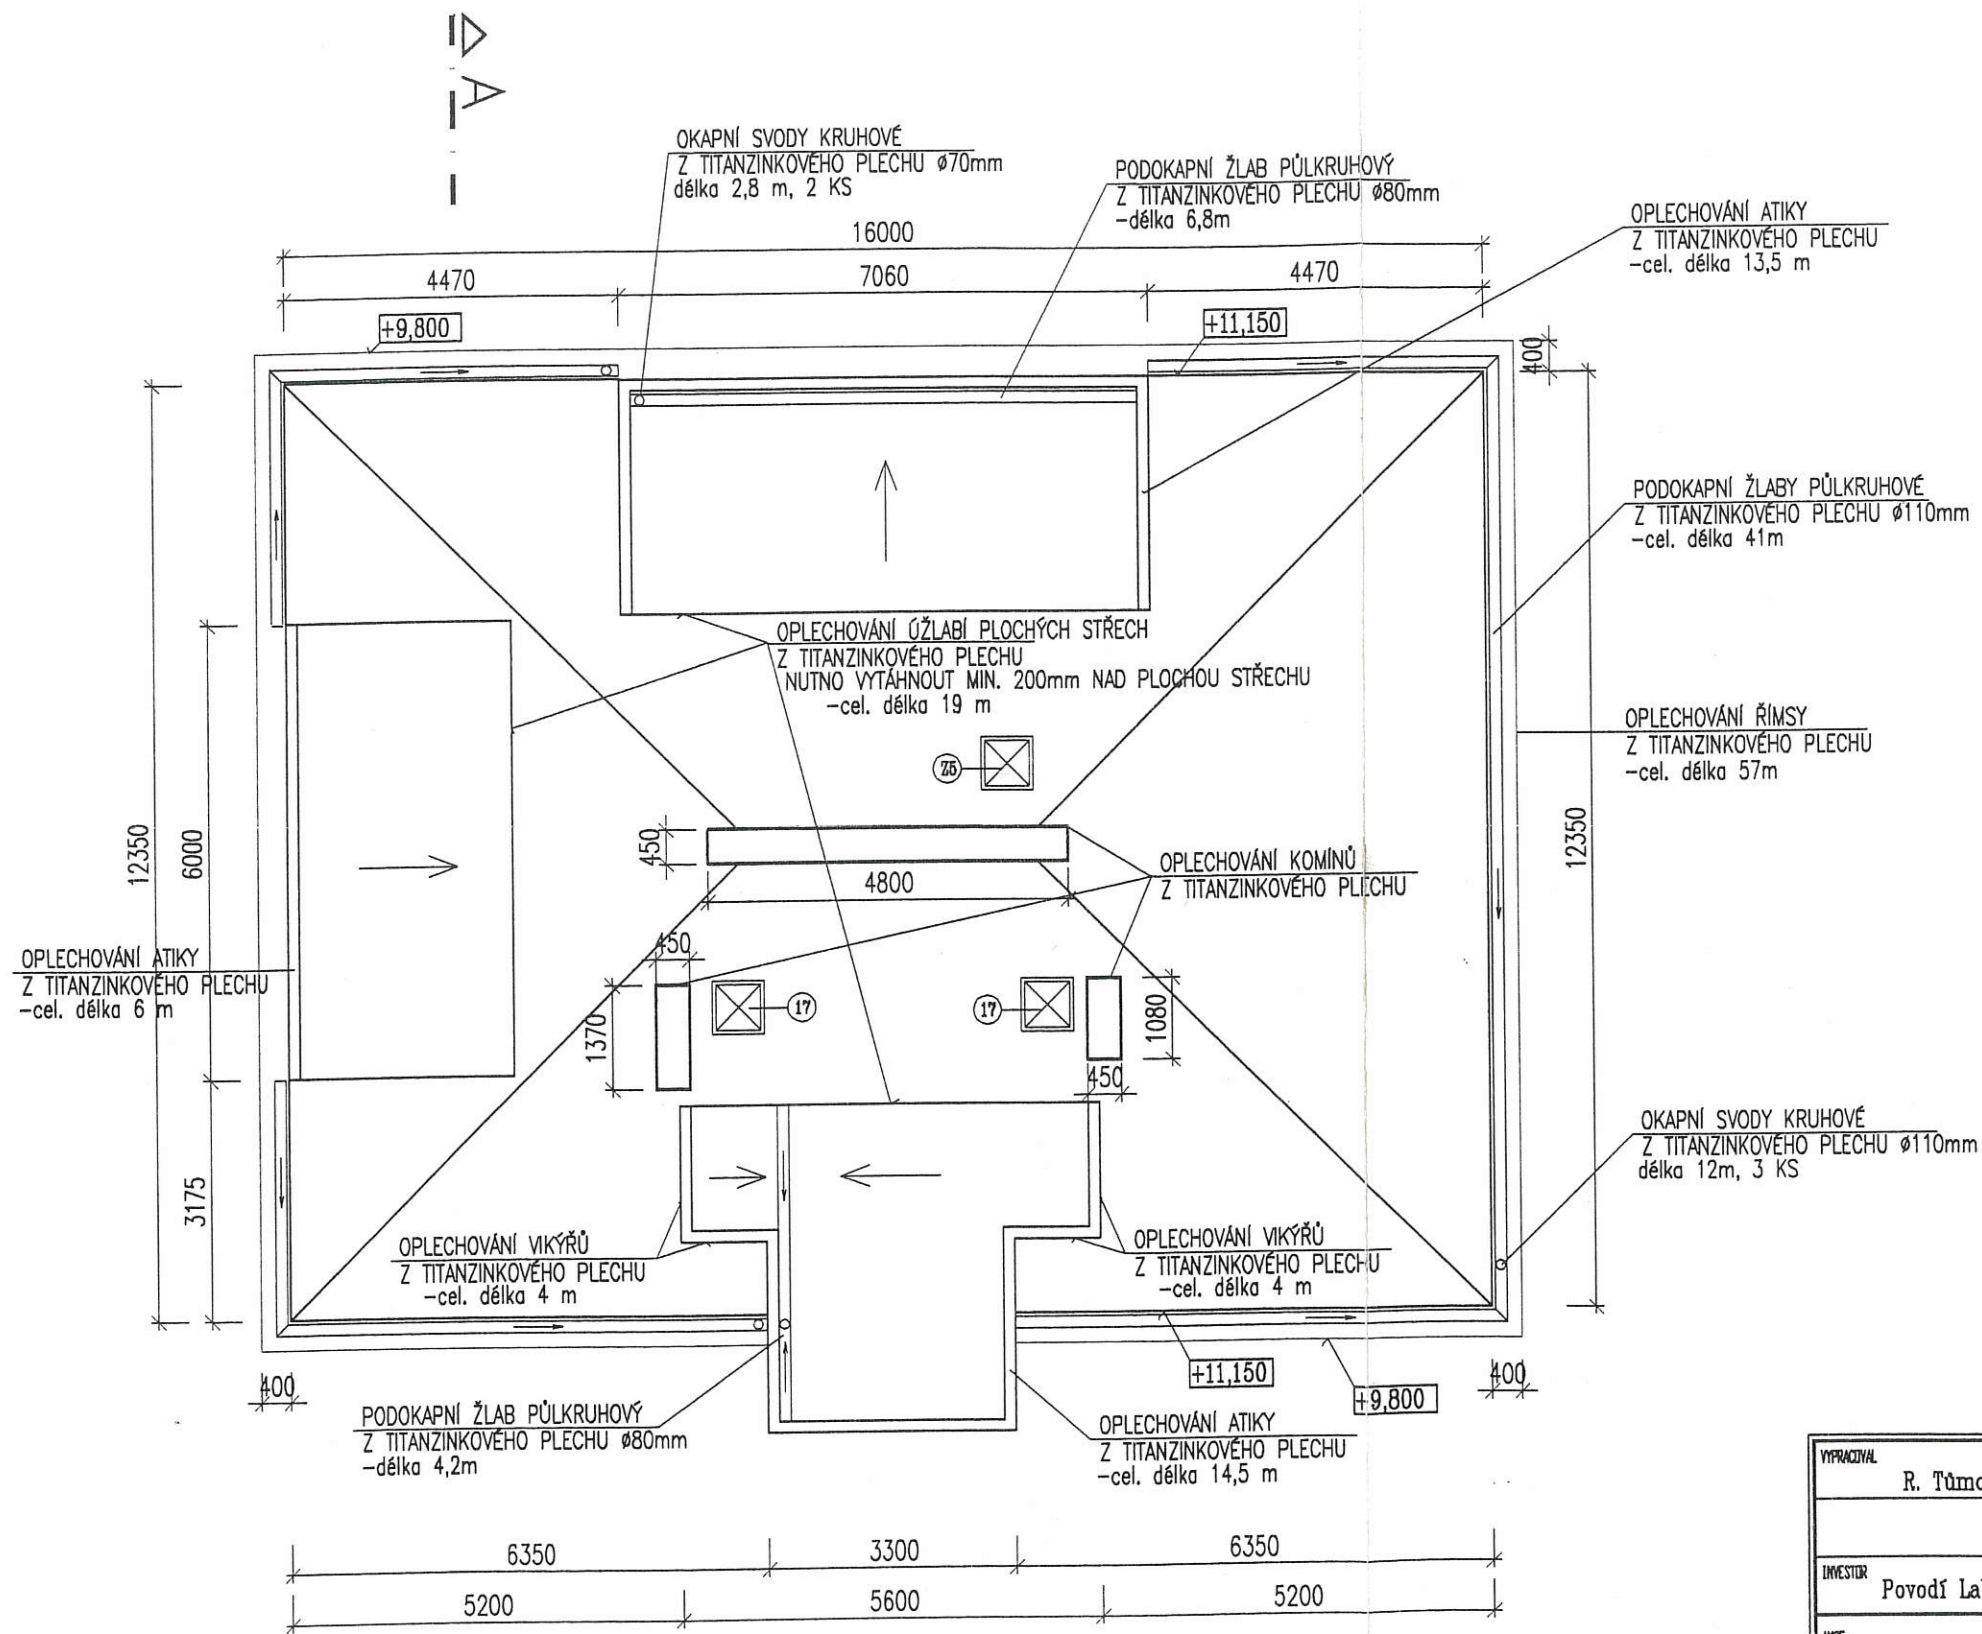

VYPRACOVAV R. Tůmová	ZODPOVĚDNÝ PROJEKTANT ing. Tůma	KONTROLOVAV	T-PROJEKT Ing. Miroslav Tůma Spindlerova 672 413 01 Roudnice n. l. tel. 0411-941 710, 0603-475691	
INVESTOR Povodí Labe s.p., Víta Nejedlého 951, Hradec Králové			STUPEŇ projekt	
NÁZEV OPRAVA A ZATEPLENÍ OBYTNÉHO DOMU LITOMĚŘICKÁ č.p. 1043, ÚSTÍ n.L.			DATUM 10/2002	
DOKVH PŮDORYS STŘECHY			FORMÁT A3	
ZAK. ČÍSLO			MĚŘÍTKO 1:100	
			ČÍSLO VÝKRESU 8	

PŮDORYS PODKROVÍ

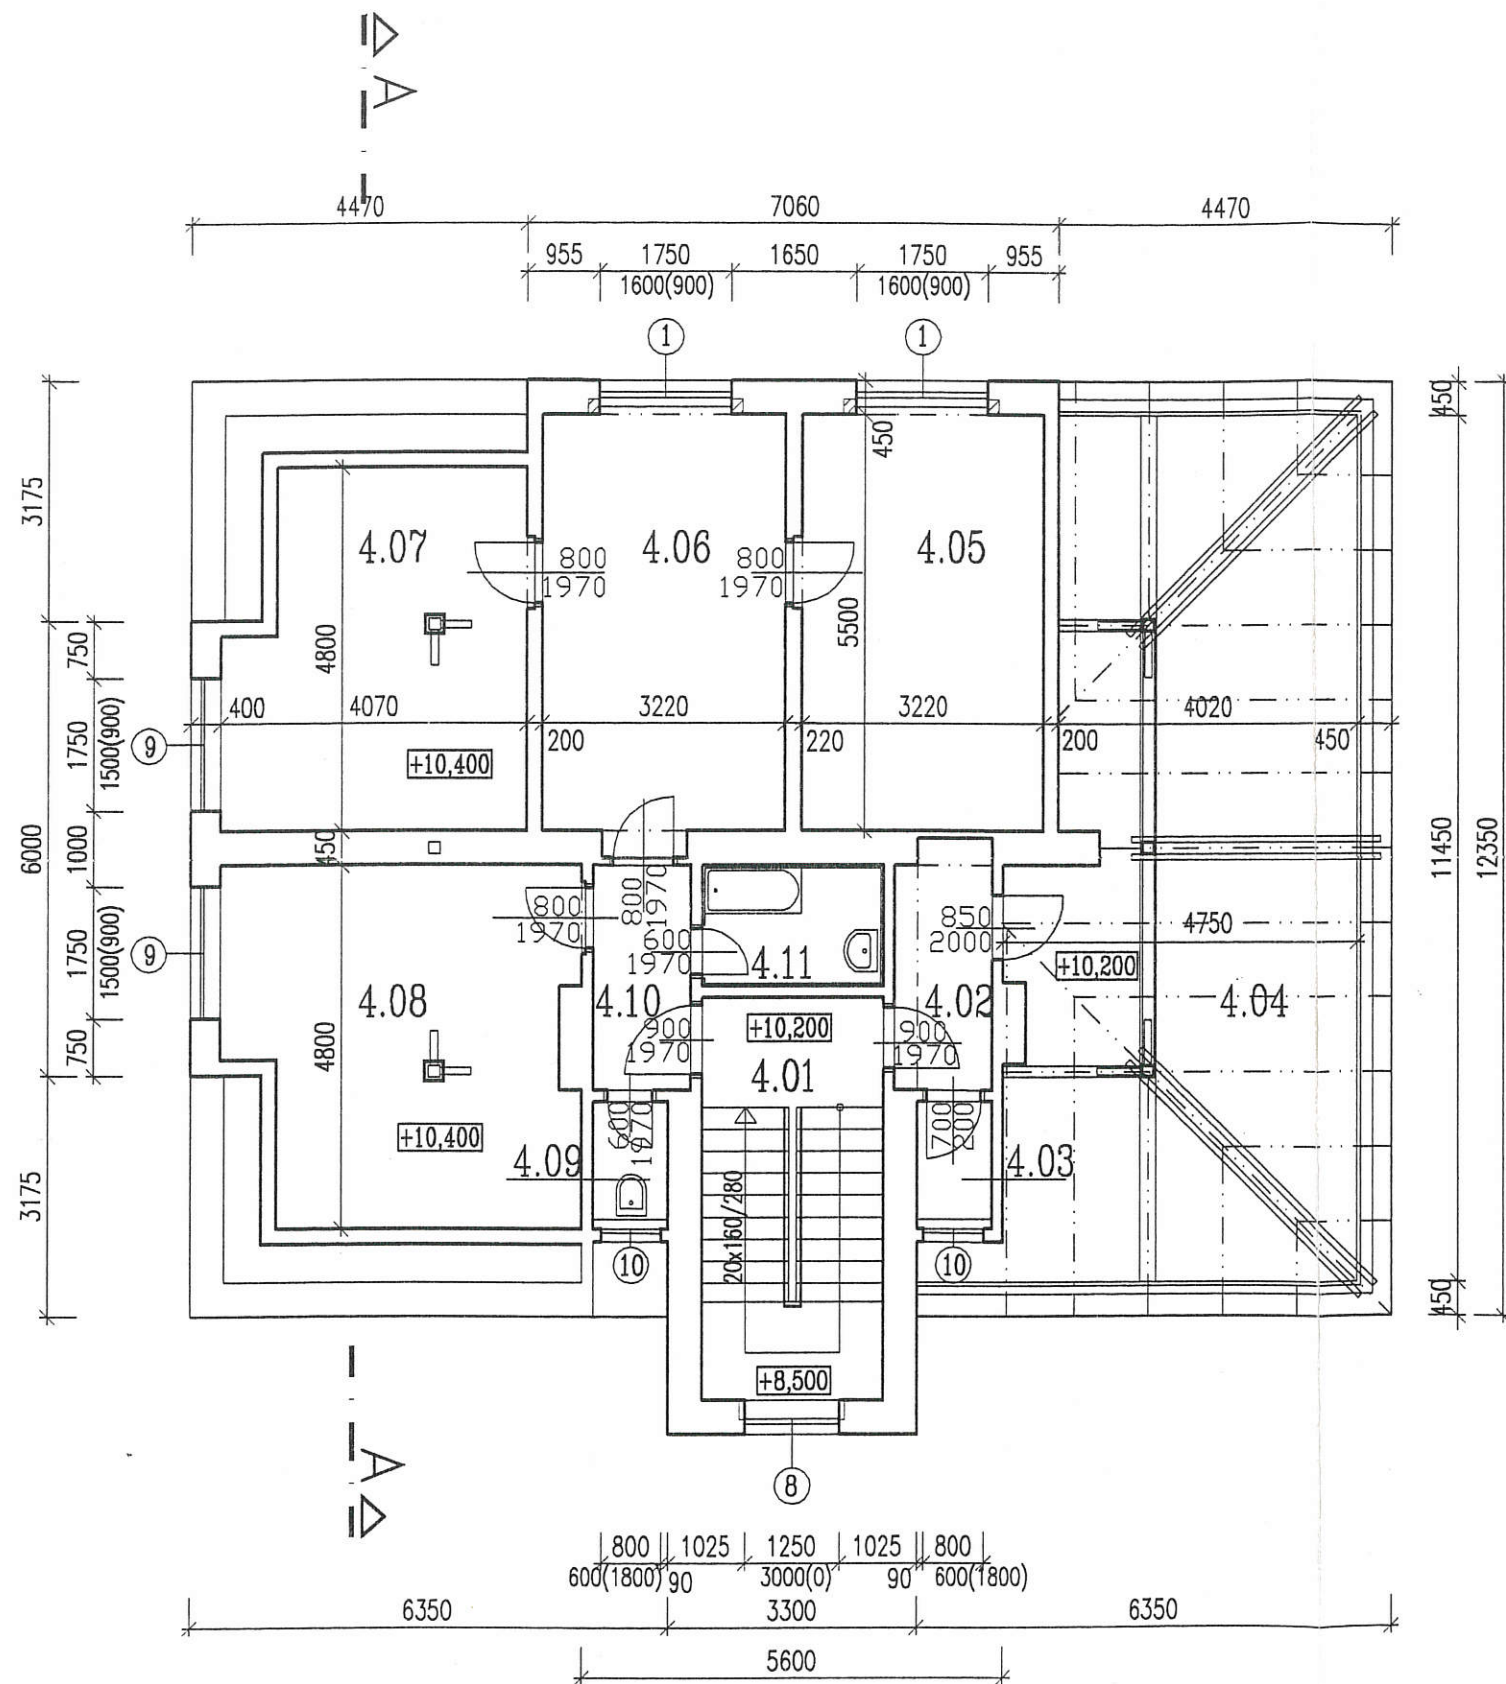


1:100



LEGENDA MÍSTNOSTÍ

Ozn.	Název místnosti	Plocha	Podlaha
4.01	Vstupní chodba	3,50	teraco
4.02	Kotelna	4,30	beton. mazanina
4.03	Komora	1,60	PVC
4.04	Pádní prostor	49,50	cihelná dlažba
4.05	Pokoj	17,75	koberec
4.06	Kuchyně	17,75	PVC
4.07	Pokoj	17,90	koberec
4.08	Pokoj	21,00	koberec
4.09	WC	1,60	keramická dlažba
4.10	Chodba	3,90	keramická dlažba
4.11	Koupelna	3,90	keramická dlažba

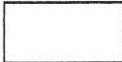LEGENDA MATERIÁLU

	zdivo a konstrukce stávající
	zdivo a konstrukce bourané
	dozdívky z plných cihel


VYPRACOVANÁ R. Tůmová	ZODPOVĚDNÝ PROJEKTANT ing. Tůma	KONTROLOVANÁ	T-PROJEKT Ing. Miloslav Tůma Špindlerova 672 413 01 Roudnice n. l. tel. 0411-841 710, 0603-475691	
INVESTOR Povodí Labe s.p., Váta Nejedlého 951, Hradec Králové				
NÁZEV OPRAVA A ZATEPLENÍ OBYTNÉHO DOMU LITOMĚŘICKÁ č.p. 1043, ÚSTÍ n.L.			STUPEŇ	projekt
			DATA	10/2002
			FORMÁT	A3
			MĚŘITVO	1:100
OBŠAH PŮDORYS PODKROVÍ	ZAK. ČÍSLO	ČÍSLO VÝKRESU	7	

PŮDORYS 3.N.P.

1:100

LEGENDA MÍSTNOSTÍ

Ozn.	Název místnosti	Plocha	Podlaha
3.01	Schodiště	9,25	teraco
3.02	Vstupní chodba	5,60	teraco
3.03	Chodba	11,55	koberec
3.04	Spíž	2,40	PVC
3.05	Kuchyně	16,00	PVC
3.06	Komora	0,90	PVC
3.07	WC	0,90	PVC
3.08	Pokoj	20,15	koberec
3.09	Pokoj	20,15	koberec
3.10	Koupelna	1,85	keramická dlažba
3.11	Koupelna	1,85	keramická dlažba
3.12	Pokoj	20,15	koberec
3.13	Pokoj	20,15	koberec
3.14	WC	0,90	PVC
3.15	Komora	0,90	PVC
3.16	Chodba	11,55	PVC
3.17	Kuchyně	16,00	PVC
3.18	Spíž	2,40	PVC

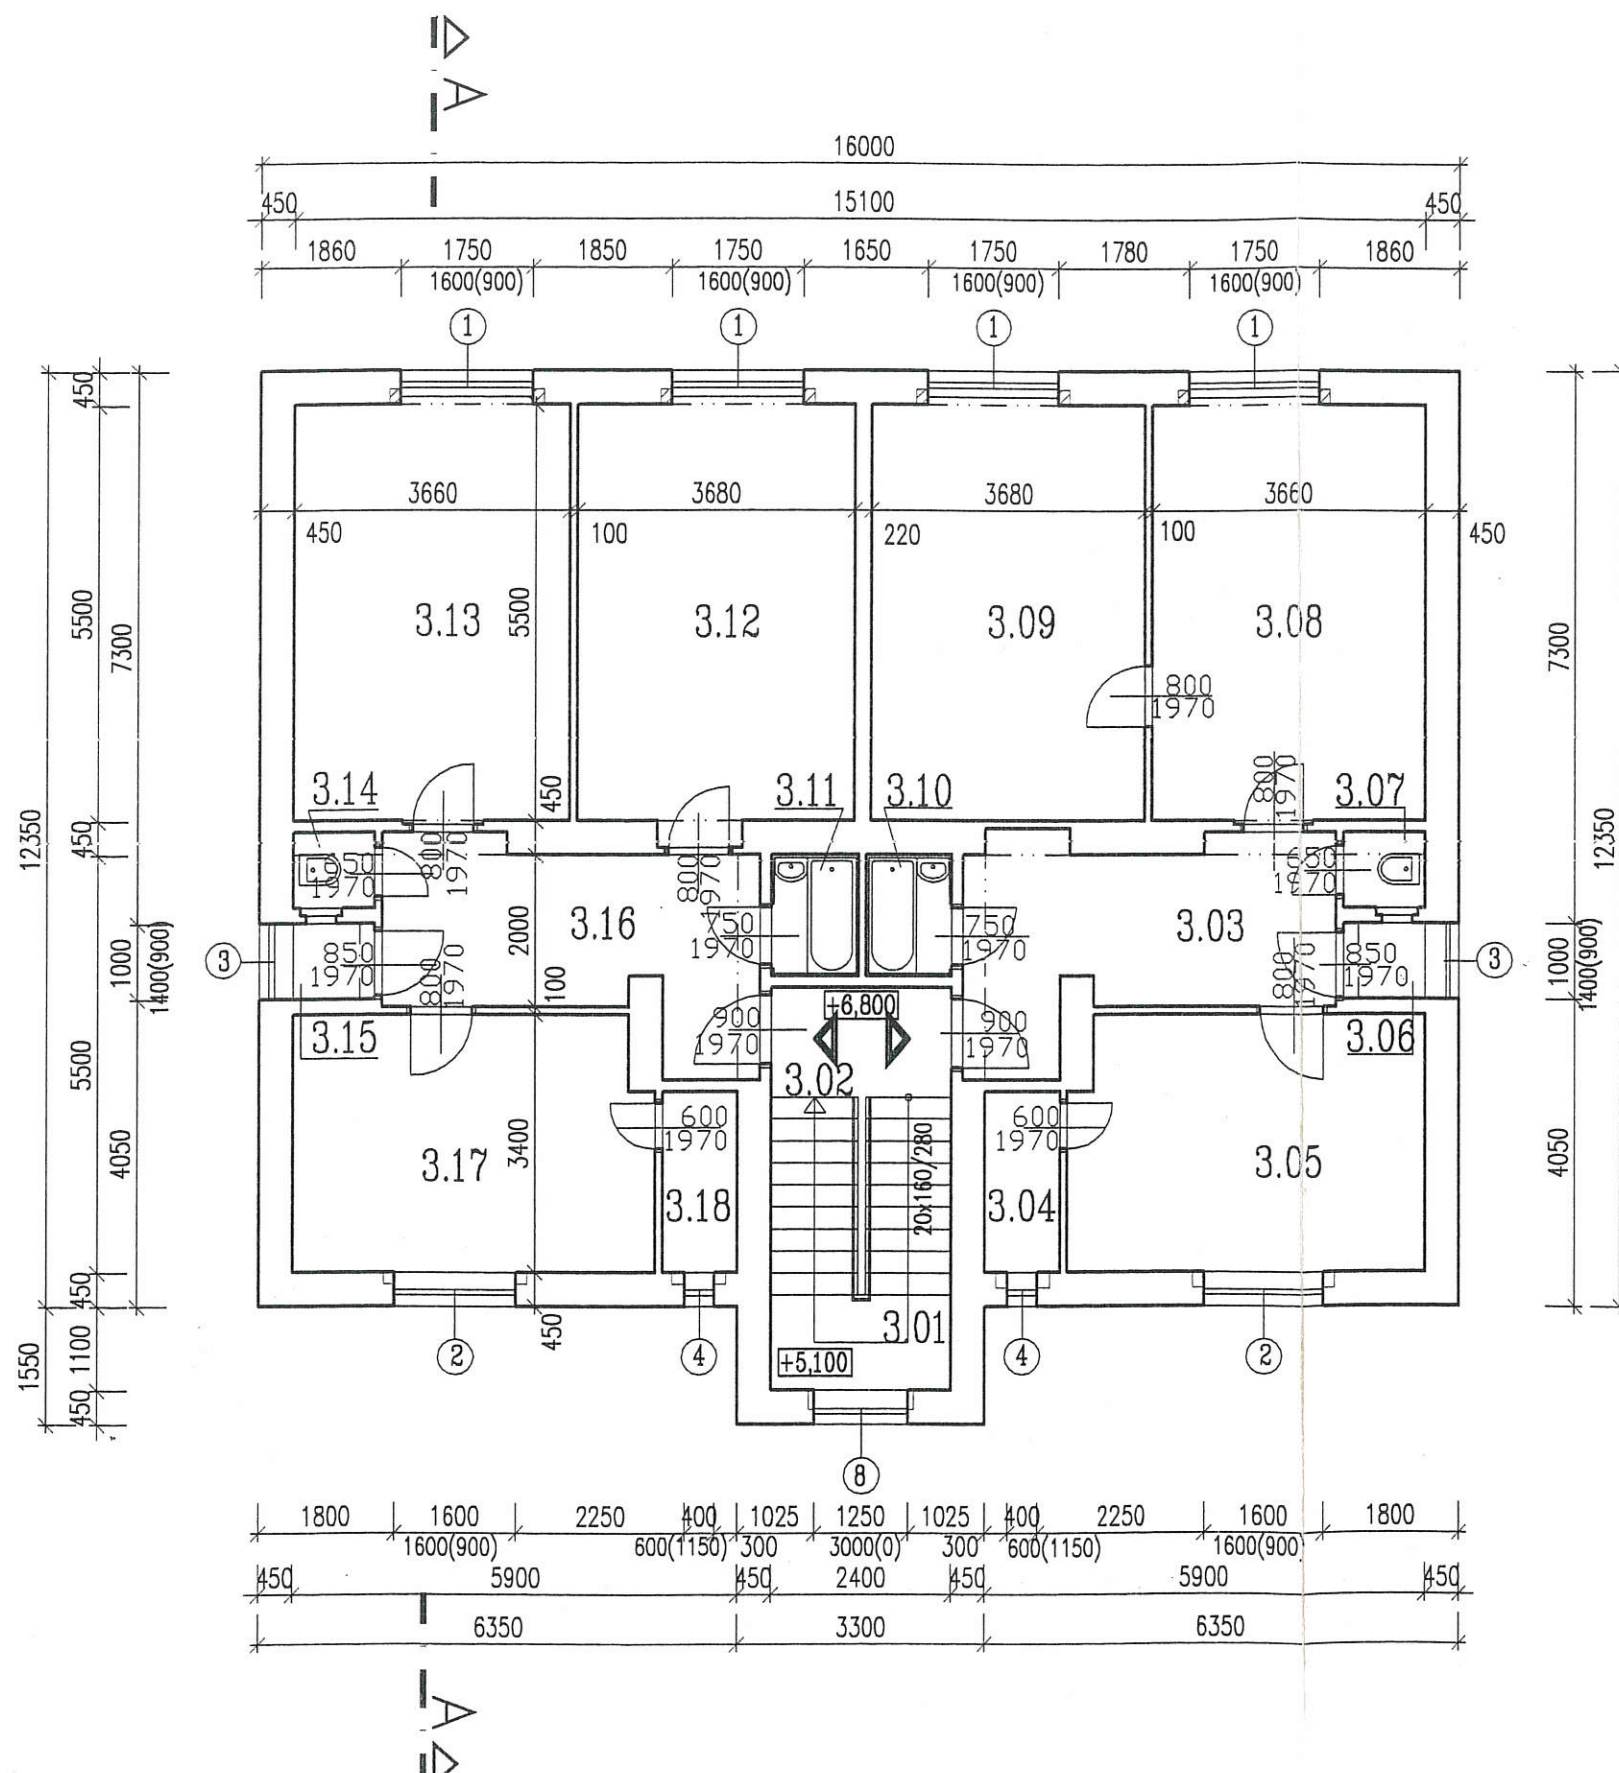

-  zdivo a konstrukce stávající
-  zdivo a konstrukce bourané
-  dozdivky z plných cihel




VYPRACOVANÁ R. Tůmová	ZODPOVĚDNÝ PROJEKTANT ing. Tůma	KONTROLOVAL	T-PROJEKT Ing. Miroslav Tůma Špindlerova 672 413 01 Roudnice n. l. tel. 0411-841 710, 0603-475691	
INVESTOR Povodí Labe s.p., Víta Nejedlého 951, Hradec Králové				
AKCE OPRAVA A ZATEPLENÍ OBYTNÉHO DOMU LITOMĚŘICKÁ č.p. 1043, ÚSTÍ n.L.			STUPEŇ	projekt
			DATUM	10/2002
			FORMÁT	A3
			MĚŘÍTKO	1:100
OBSAH PŮDORYS 3.N.P.			ZNAČ. ČÍSLO	ČÍSLO VÝKRESU 6

PŮDORYS 2.N.P.

1:100

LEGENDA MÍSTNOSTÍ

Ozn.	Název místnosti	Plocha	Podlaha
2.01	Schodiště	9,25	teraco
2.02	Vstupní chodba	5,60	teraco
2.03	Chodba	11,55	koberec
2.04	Koupelna	3,55	keramická dlažba
2.05	Kuchyně	15,00	keramická dlažba
2.06	Komora	0,90	keramická dlažba
2.07	WC	0,90	keramická dlažba
2.08	Pokoj	20,15	koberec
2.09	Pokoj	10,80	koberec
2.10	Pokoj	9,15	koberec
2.11	Pokoj	20,15	koberec
2.12	Pokoj	20,15	koberec
2.13	WC	0,90	PVC
2.14	Komora	0,90	PVC
2.15	Chodba	9,40	PVC
2.16	Koupelna	3,90	keramická dlažba
2.17	Kuchyně	16,00	PVC
2.18	Spíž	2,40	PVC

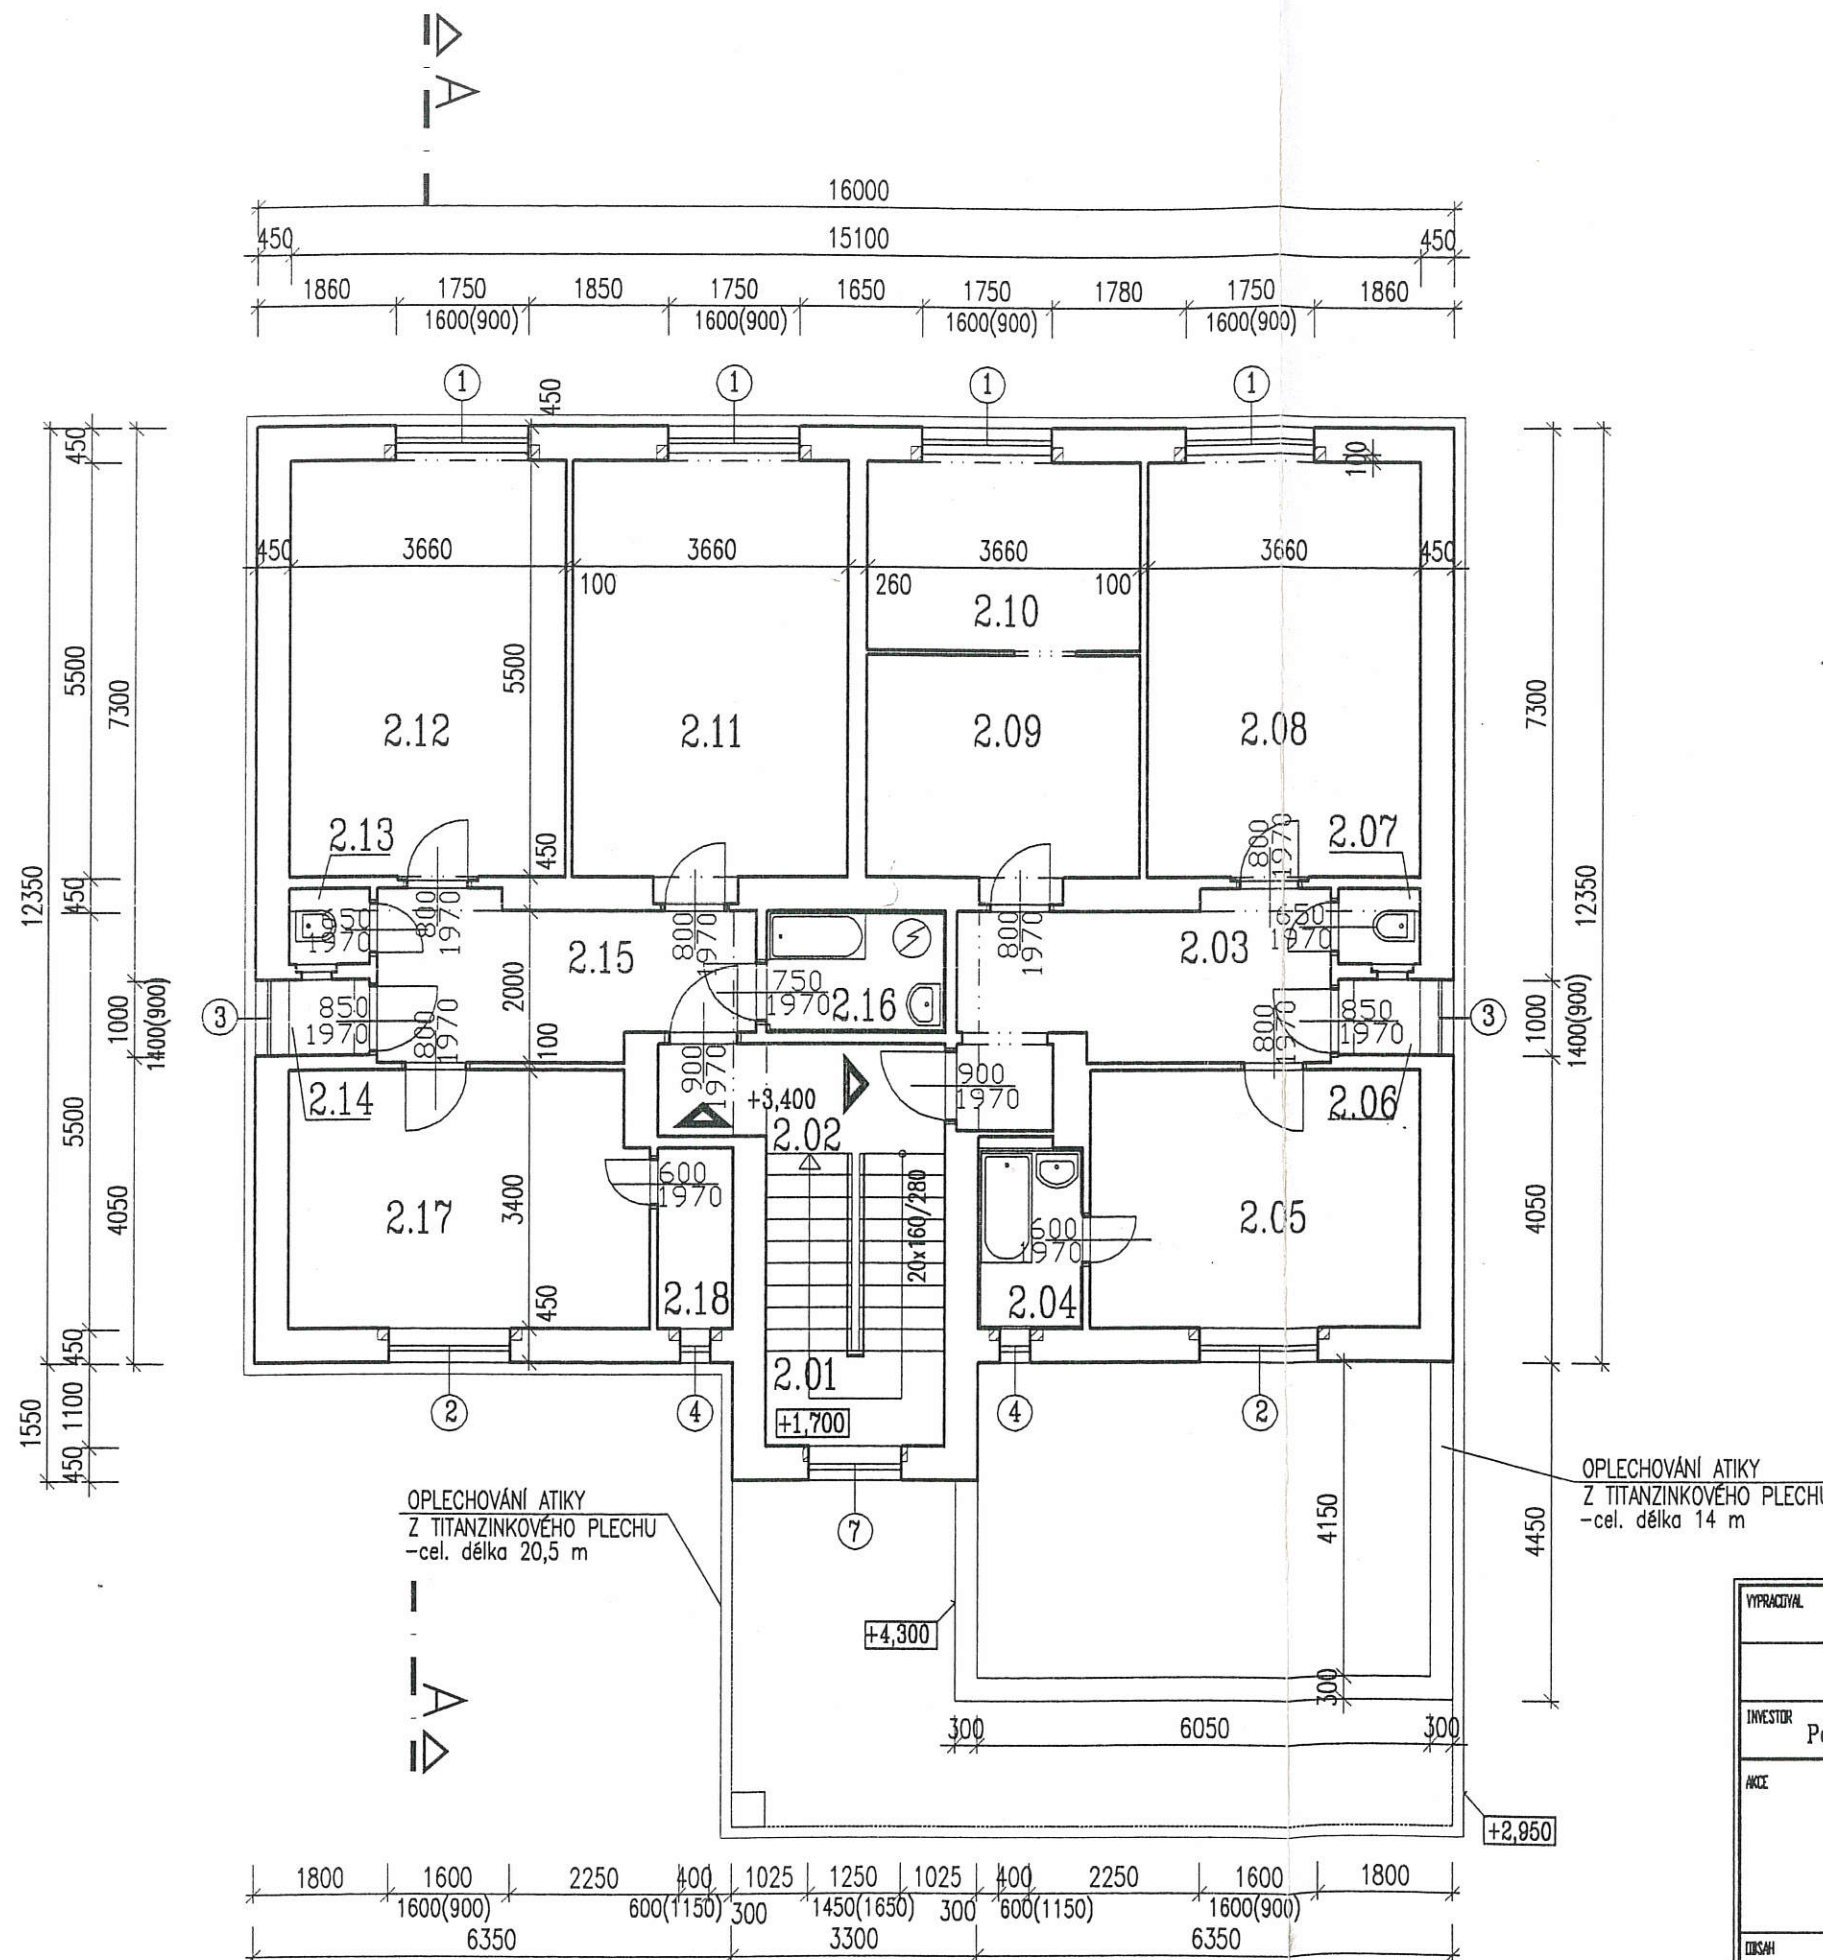

-  zdivo a konstrukce stávající
-  zdivo a konstrukce bourané
-  dozdívky z plných cihel

VYPRACOVANÁ R. Tůmová	ZODPOVĚDNÝ PROJEKTANT ing. Tůma	KONTROLOVAL	T-PROJEKT Ing. Miloslav Tůma Špindlerova 672 413 01 Roudnice n. l. tel. 0411-841 710, 0603-475691	
INVESTOR Povodí Labe s.p., Vřta Nejedlého 951, Hradec Králové			STUPEŇ projekt	DATUM 10/2002
AKCE OPRAVA A ZATEPLENÍ OBYTNÉHO DOMU LITOMĚŘICKÁ č.p. 1043, ÚSTÍ n.L.			FORMÁT A3	MĚŘETÍ 1:100
NÁZEV PŮDORYS 2.N.P.			ZNČ ČÍSLO	ČÍSLO VÝKRESU 5


PŮDORYS 1.N.P.

1:100

LEGENDA MÍSTNOSTÍ

Ozn.	Název místnosti	Plocha	Podlaha
1.01	Vstupní chodba	10,45	teraco
1.02	Chodba	12,00	keramická dlažba
1.03	Spíž	2,25	keramická dlažba
1.04	Kuchyně	15,25	keramická dlažba
1.05	Komora	0,90	keramická dlažba
1.06	WC	0,90	keramická dlažba
1.07	Pokoj	19,40	keramická dlažba
1.08	Pokoj	19,40	keramická dlažba
1.09	Koupelna	1,85	keramická dlažba
1.10	Koupelna	1,85	keramická dlažba
1.11	Pokoj	19,60	keramická dlažba
1.12	Pokoj	19,60	keramická dlažba
1.13	Chodba	8,20	keramická dlažba
1.14	Kuchyně	6,70	keramická dlažba
1.15	Pokoj	9,90	keramická dlažba
1.16	Komora	1,85	keramická dlažba
1.17	WC	2,15	keramická dlažba
1.18	Kancelář	18,60	keramická dlažba
1.19	WC	1,20	keramická dlažba
1.20	Sprcha	1,20	keramická dlažba
1.21	Zádveř	1,40	keramická dlažba
1.22	Podesta, schodiště	2,50	ker.dlažba-mrazuvzdorná


-  zdivo a konstrukce stávající
-  zdivo a konstrukce bourané
-  dozdivky z plných cihel

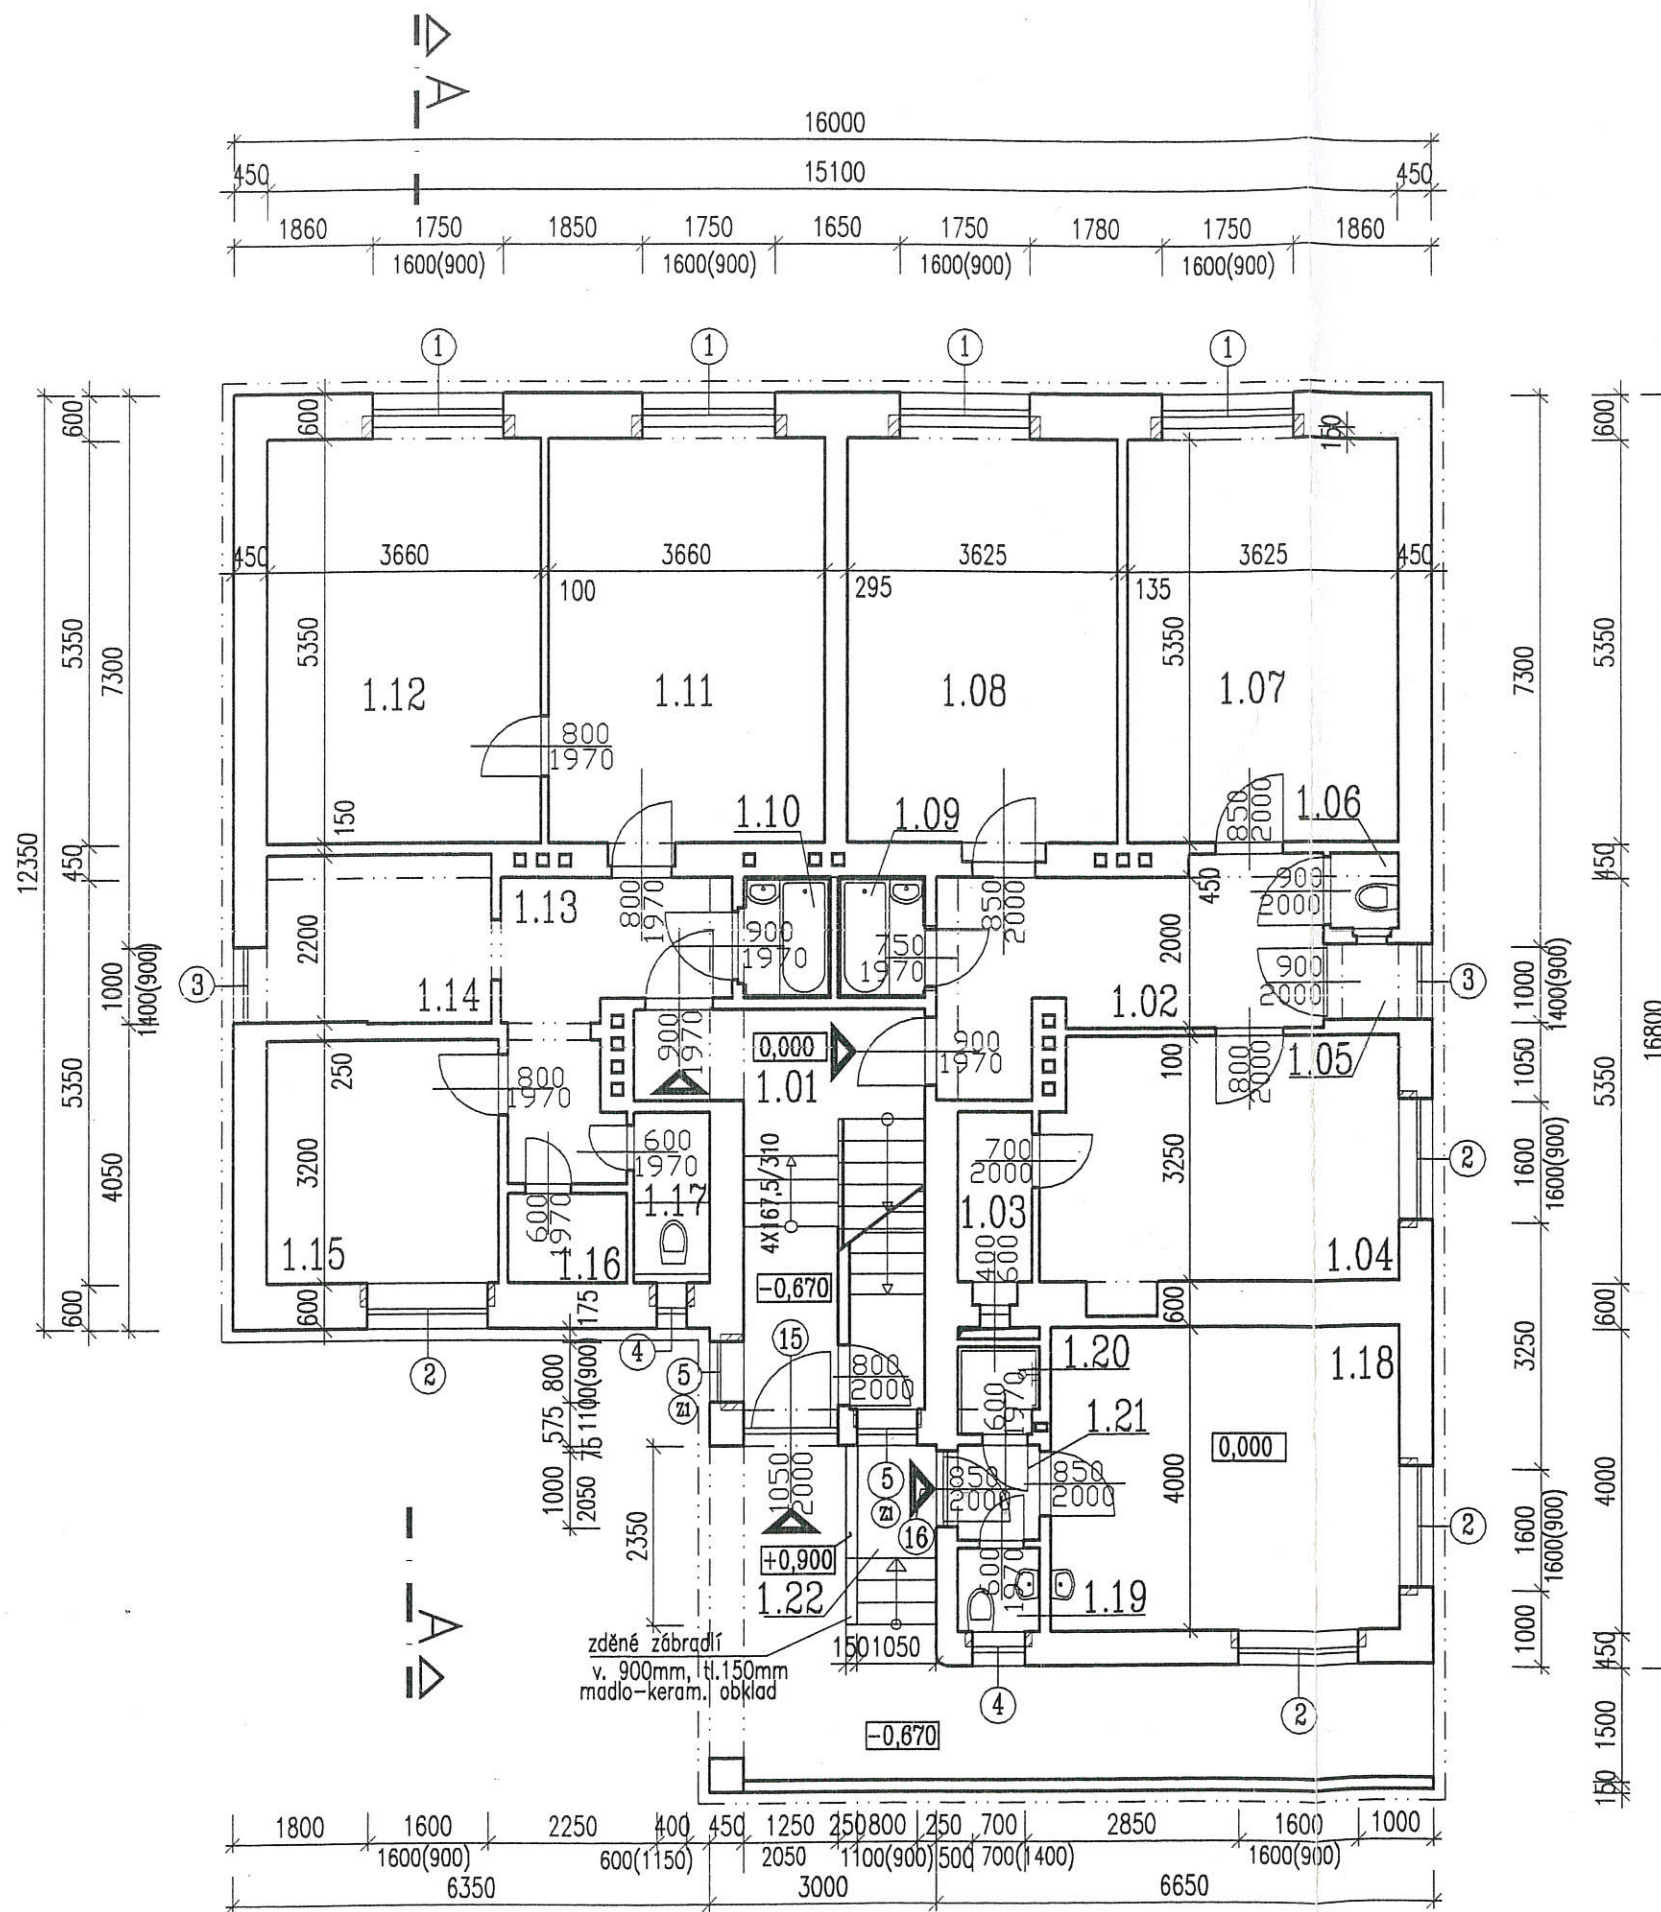

VYPRACOVAL R. Tůmová	ZODPĚVNÝ PROJEKTANT ing. Tůma	KONTROLOVAL	T-PROJEKT Ing. Milošlav Tůma Špindlerova 672 413 01 Roudnice n. l. tel. 0411-841 710, 0603-475691	
INVESTOR Povodí Labe s.p., Víta Nejedlého 951, Hradec Králové			STUPEŇ projekt	DATUM 10/2002
NÁZEV OPRAVA A ZATEPLENÍ OBYTNÉHO DOMU LITOMĚŘICKÁ č.p. 1043, ÚSTÍ n.L.			FORMÁT A3	MĚŘITKA 1:100
OBSAH PŮDORYS 1.N.P.			ZK. ČÍSLO	ČÍSLO VÝKRESU 4

PŮDORYS SKLEPA

1:100

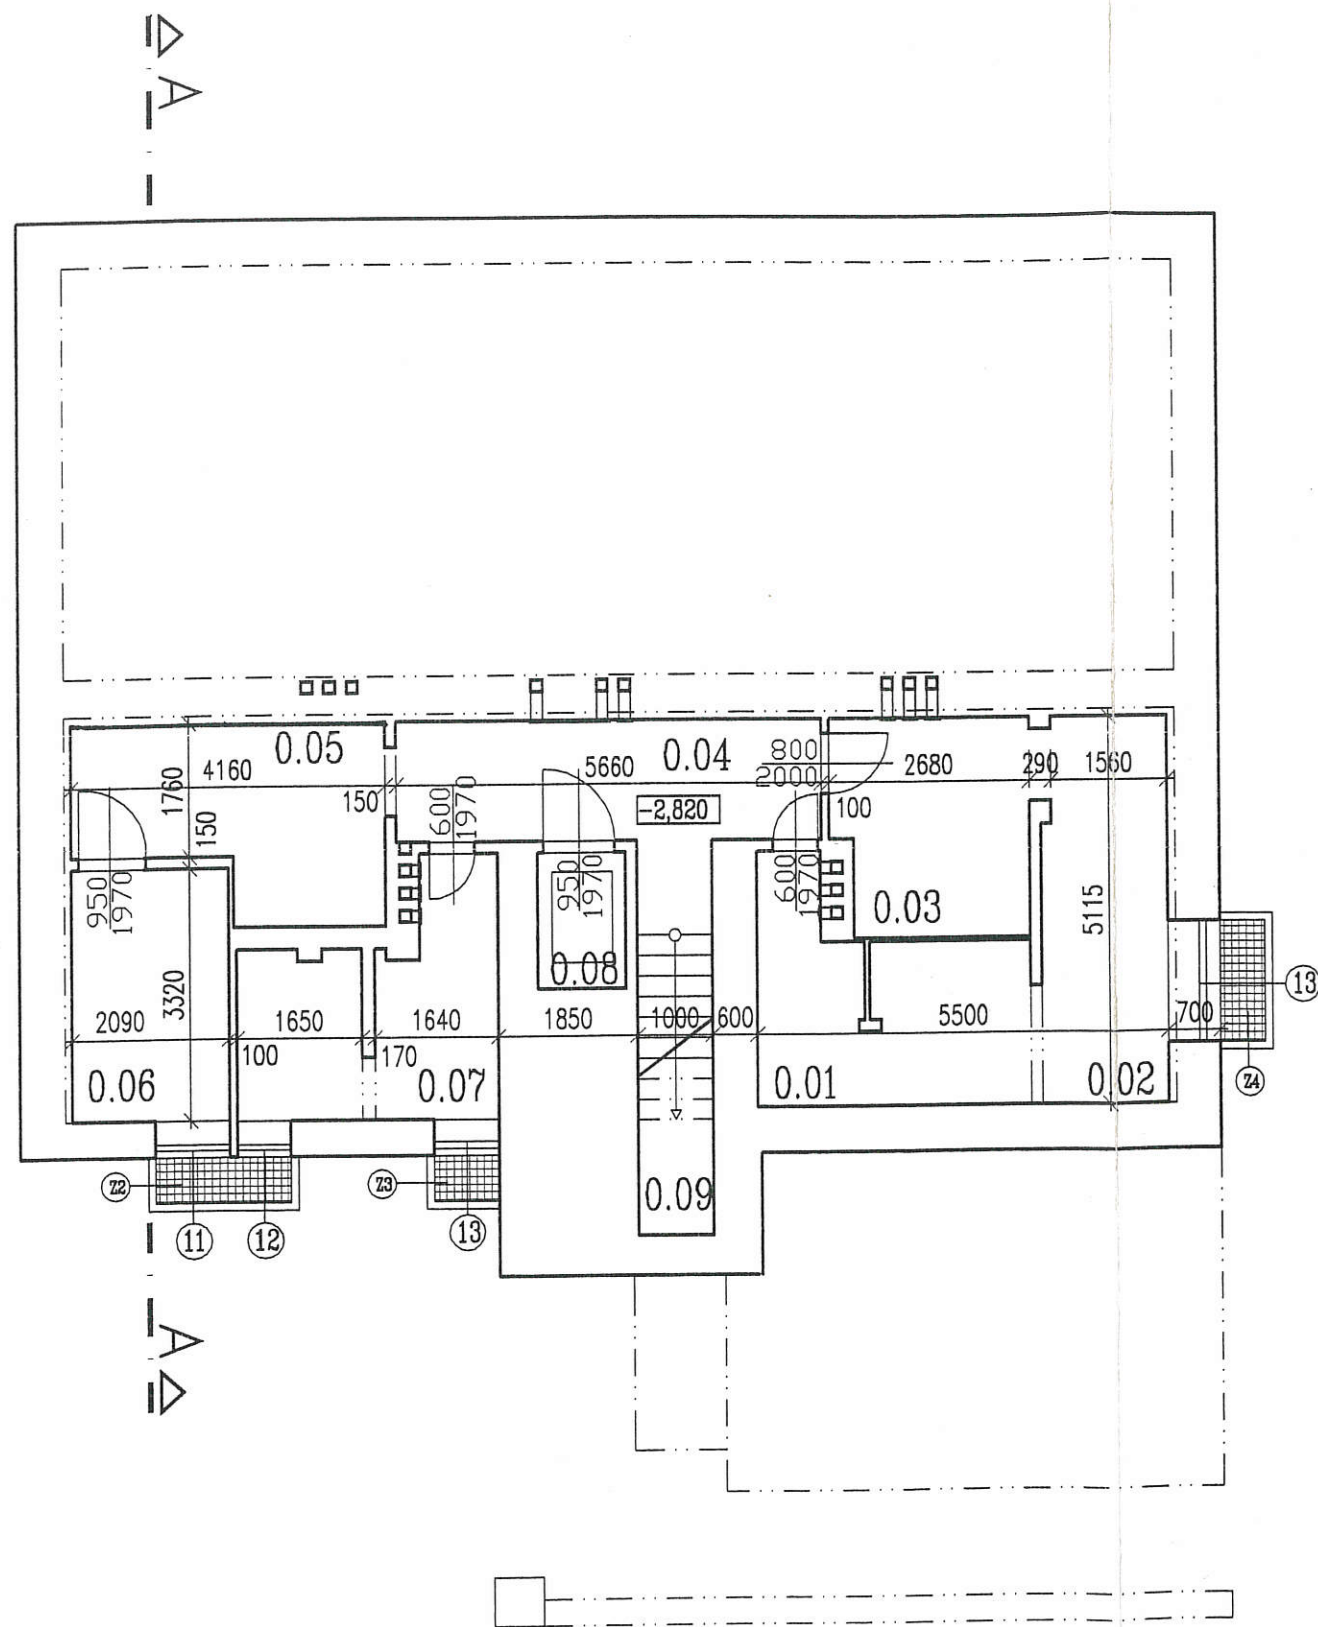

LEGENDA MÍSTNOSTÍ

Ozn.	Název místnosti	Plocha	Podlaha
0.01	Kotelna	8,95	beton. mazanina
0.02	Sklad uhlí	8,50	beton. mazanina
0.03	Kotelna	7,30	beton. mazanina
0.04	Chodba	10,30	beton. mazanina
0.05	Sklep	9,20	beton. mazanina
0.06	Sklep	7,00	beton. mazanina
0.07	Kotelna	8,80	beton. mazanina
0.08	Uzávěr vody	2,10	beton. mazanina
0.09	Schodiště	3,95	beton. mazanina

VYPRACOVAN	R. Tůmová	ZODPOVĚDNÝ PROJEKTANT	ing. Tůma	KONTROLOVAL		T-PROJEKT Ing. Miroslav Tůma Špindlerova 672 413 01 Roudnice n. l. tel. 0411-841 710, 0603-475691
INVESTOR	Povodí Labe s.p., Víta Nejedlého 951, Hradec Králové					
AKCE	OPRAVA A ZATEPLENÍ OBYTNÉHO DOMU LITOMĚŘICKÁ č.p. 1043, ÚSTÍ n.L.				STUPEŇ	projekt
					DATA	10/2002
					FORMÁT	A3
					MĚŘITKO	1:100
ČÍSLO	PŮDORYS SKLEPA	ZAK. ČÍSLO		ČÍSLO VÝKRESU		3