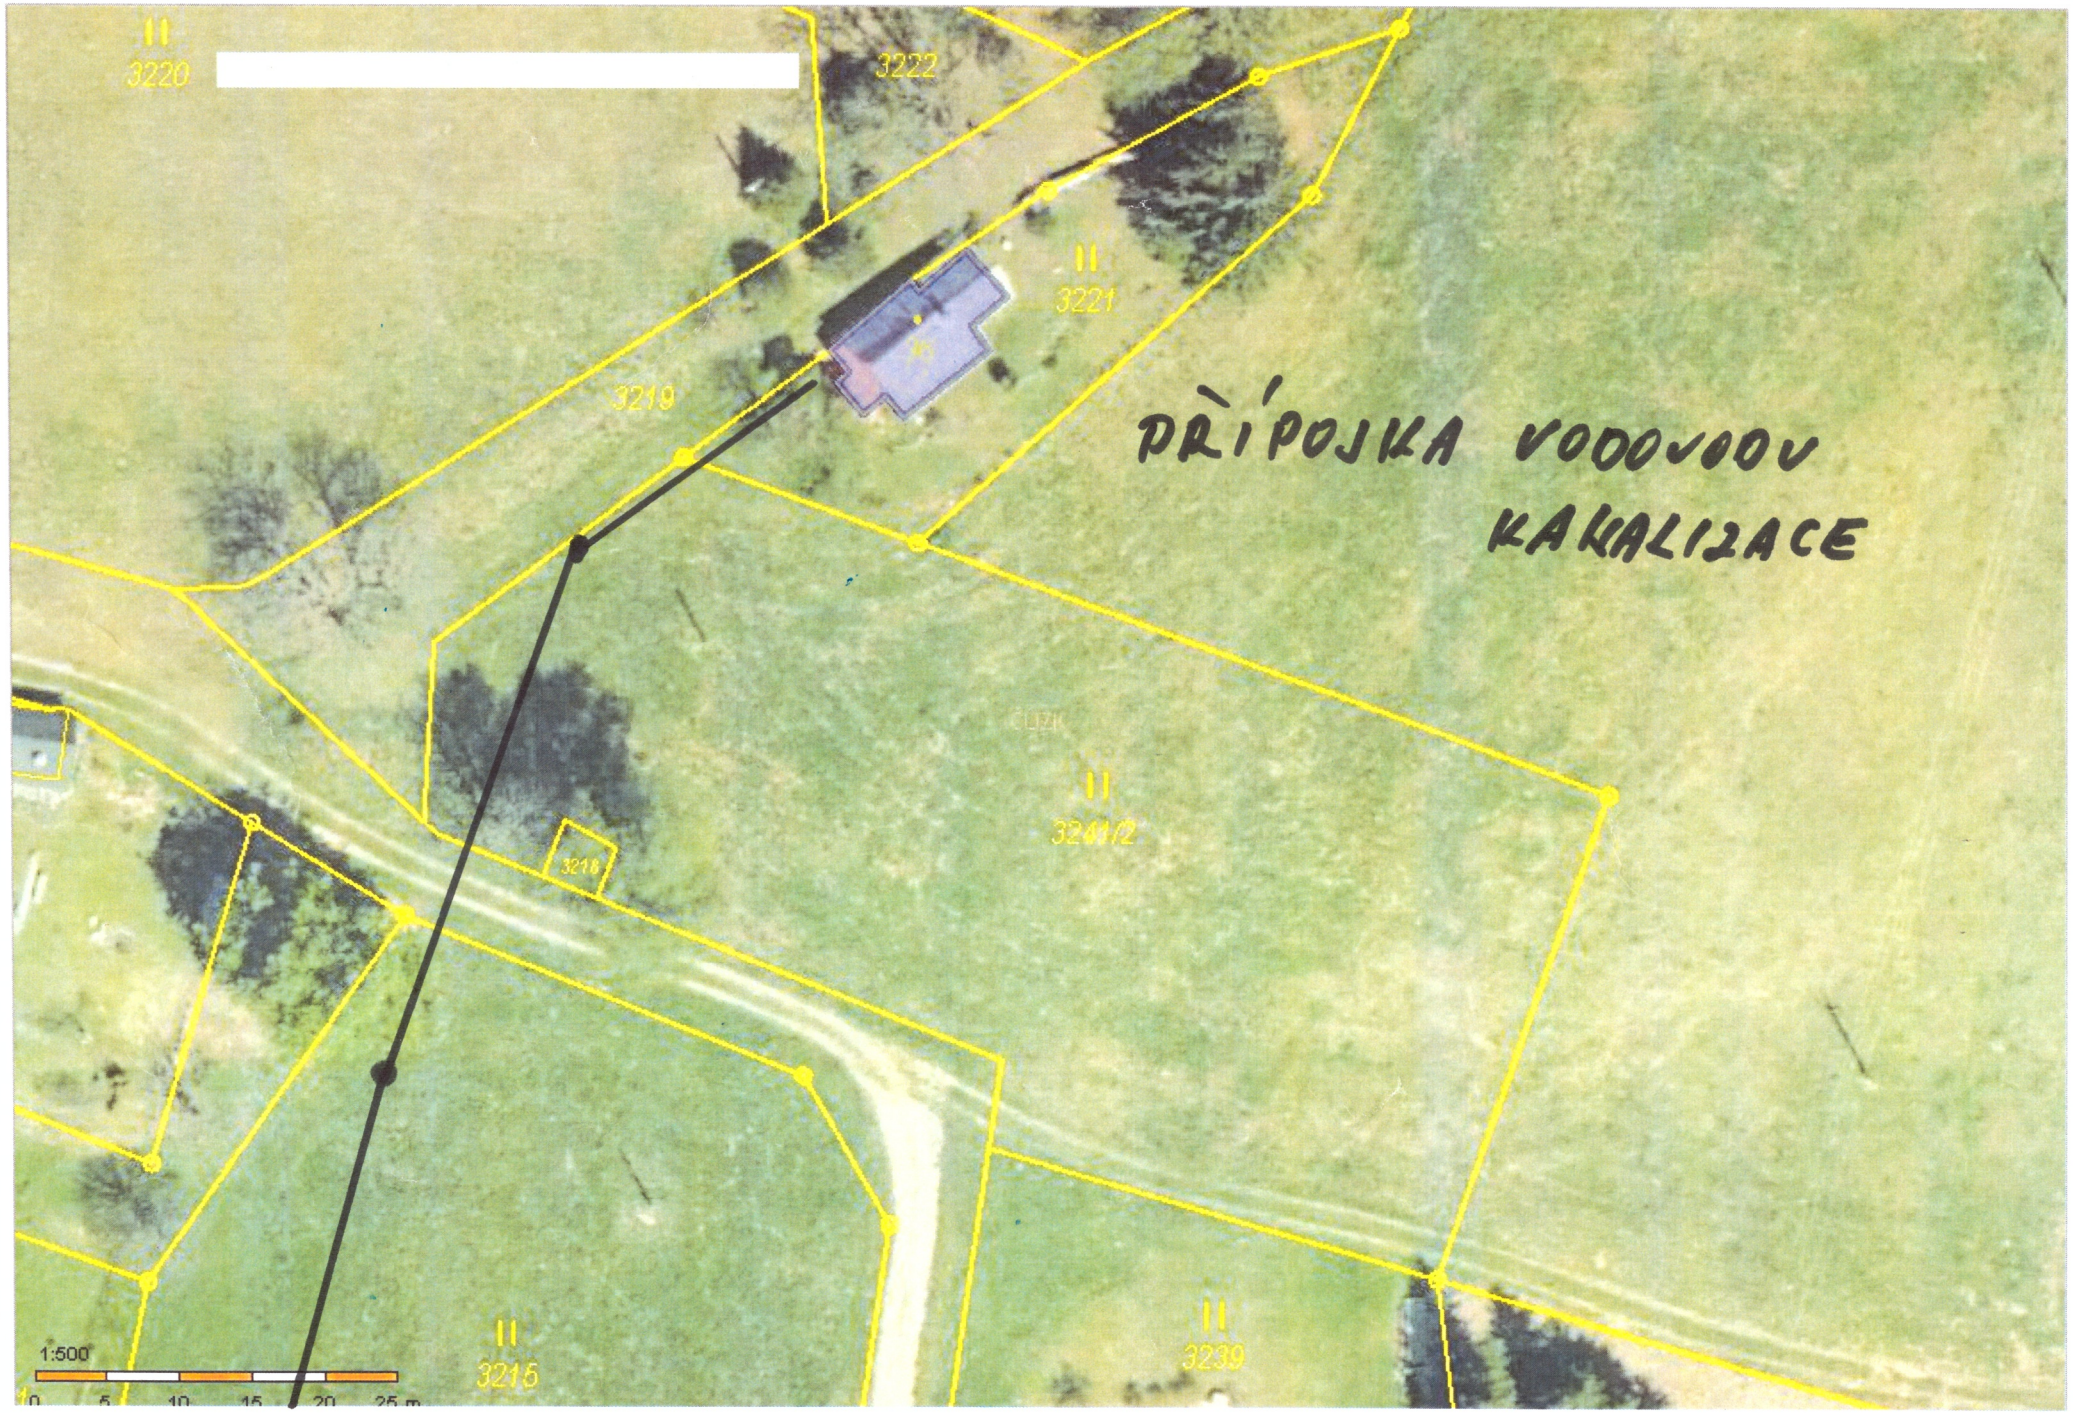
3220
3222
3221
3219
PŘÍPOJKA VODOVODU
KANALIZACE
3244/2
3218
3215
3239
1:500
0 5 10 15 20 25 m