


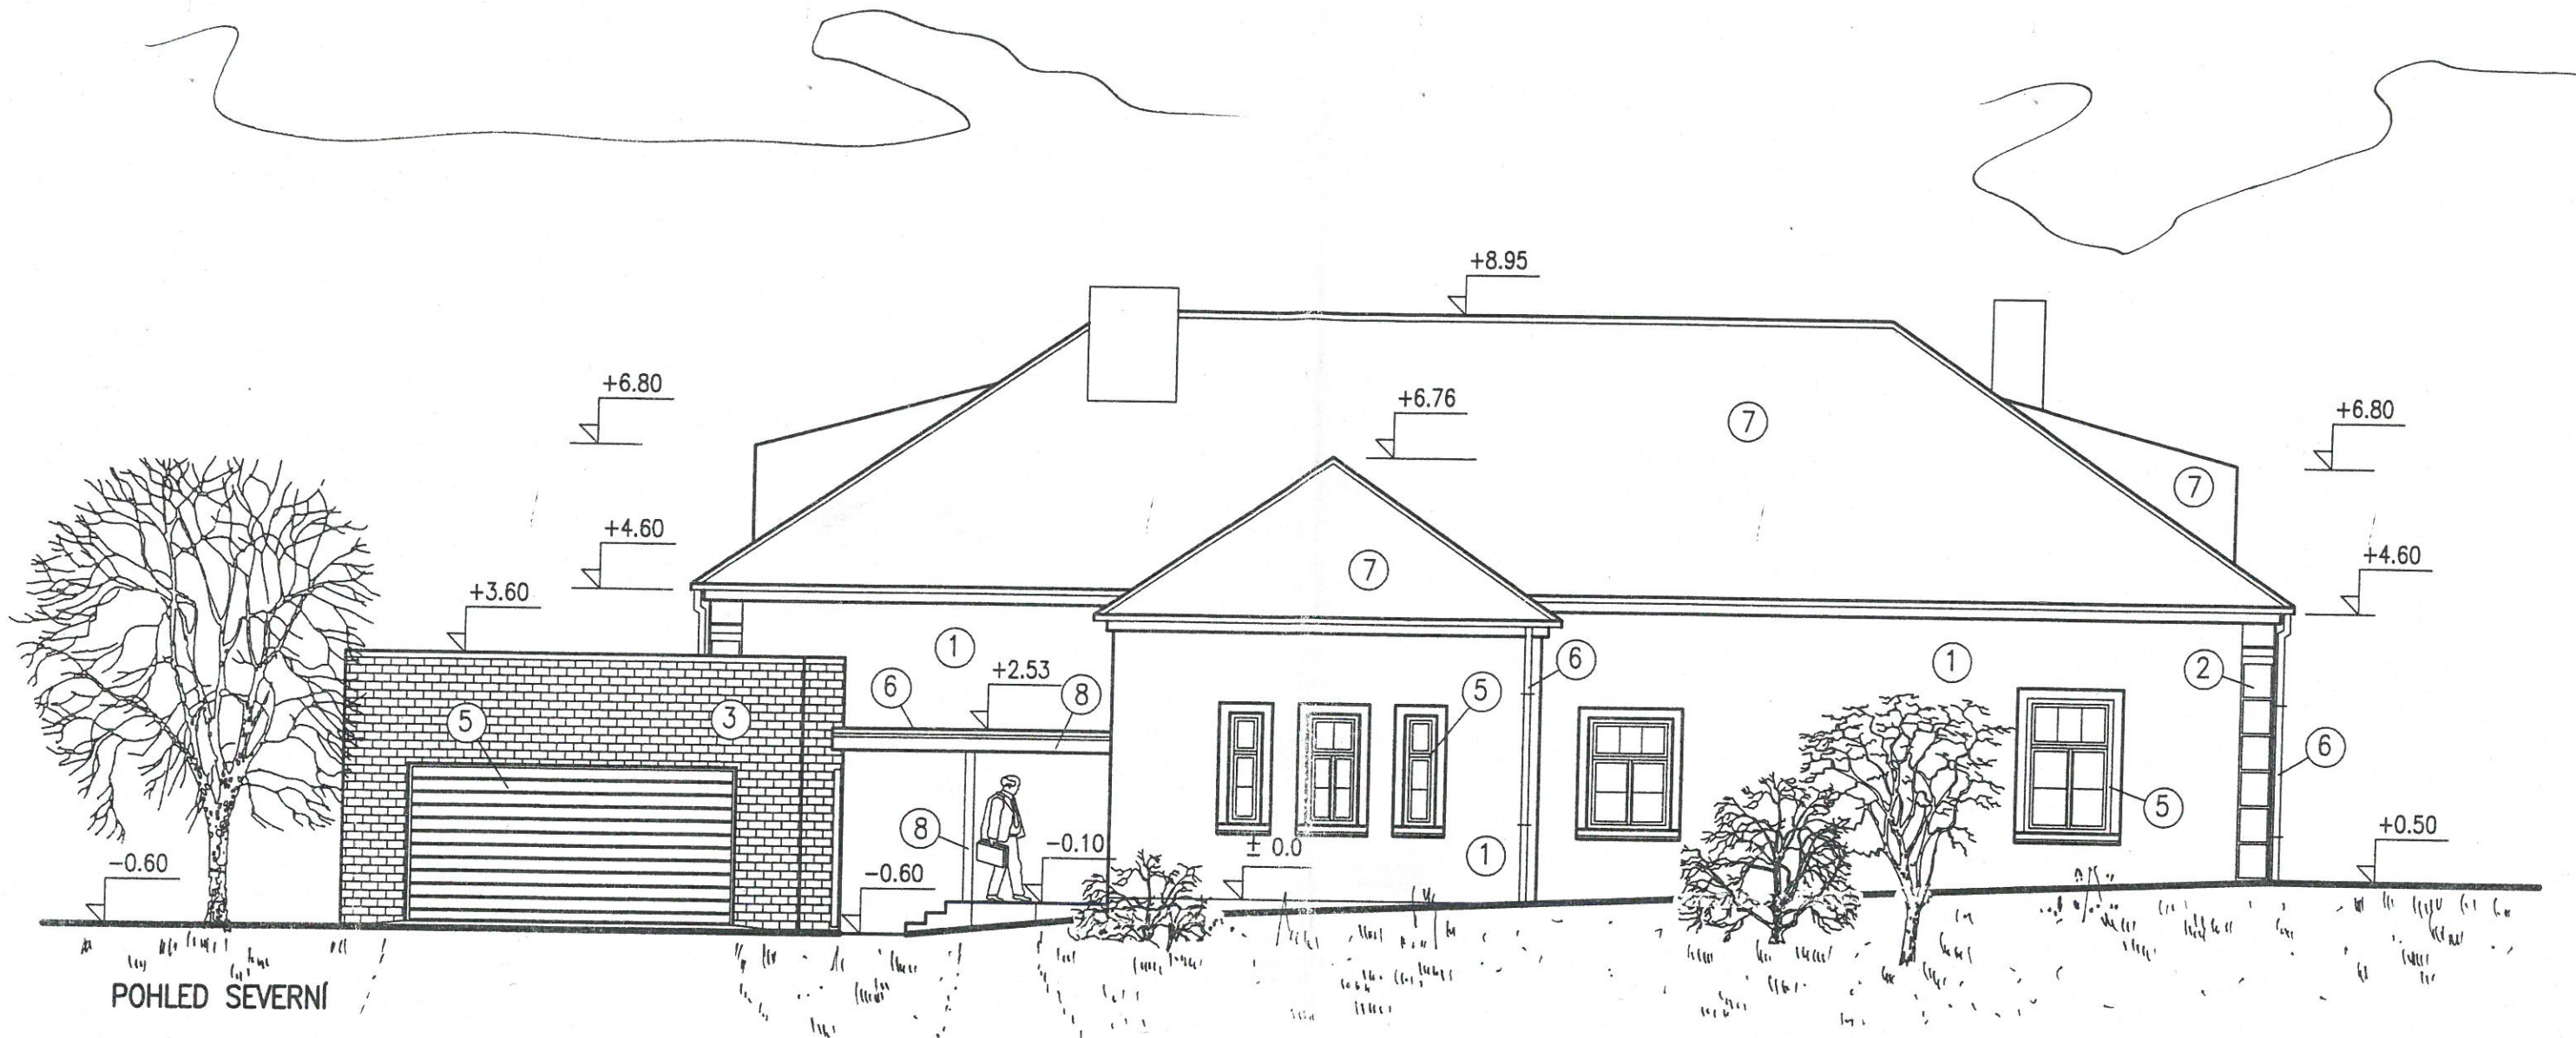

- ① OMÍTKA ŽLUTÁ
- ② MINERÁLNÍ OMÍTKA BILÁ
- ③ OBKLAD KAMENÝMI PÁSKY
- ④ KAMENÝ SOKL
- ⑤ VÝPLNĚ OTVORŮ OKNA, DVEŘE DŘEVĚNÉ EURO
- ⑥ OKAPY , KLEMPÍŘSKÉ PRVKY – MĚĎ
- ⑦ PÁLENÁ KRYTINA – ČERVENÁ
- ⑧ DŘEVĚNÉ PRVKY – LAZUROVACÍ LAK BARVA TEAK

INVESTOR: JIŘÍ RUMLER SUCHÝ VRŠEK 2124/29 158 00 PRAHA 5		VYPRACOVALA: ING. MICHAELA POLEDNÍKOVÁ 5.KVĚTNA 1143/61 140 00 PRAHA 4	ZODP. PROJEKTANT ING. MICHAEL POLEDNÍK KÁLIKOVÁ 1556/8 155 00 PRAHA 5	PROJEKTANT:
STAVBA: POŘEŠICE č.p. 51 VYSOKÝ CHLUMEC 264 01				
OBJEKT: STAV.ÚPRAVY A PŘÍSTAVBA OBJEKTU BÝVALÉ ZŠ POHLED SEVERNÍ				
ČÍSLO ZAKÁZKY: 3/2011	STUPEŇ: PP	MĚŘÍTKO: 1:100	DATUM: 4/2011	Č. VÝKRESU: 22