

Zemský úřad odd.50.

Masarykovo zdymadlo u Střekova.



Projekt obytného domu pro
zřízení Masarykova zdymadla
ve Střekově.

421 - 570

36


NAVRAH OBYTNÉHO DOMU PRO ZŘÍZENÍ MASARYKOVA
ZDYMADLA VE STŘEKOVĚ.

SITUACE 1:500.

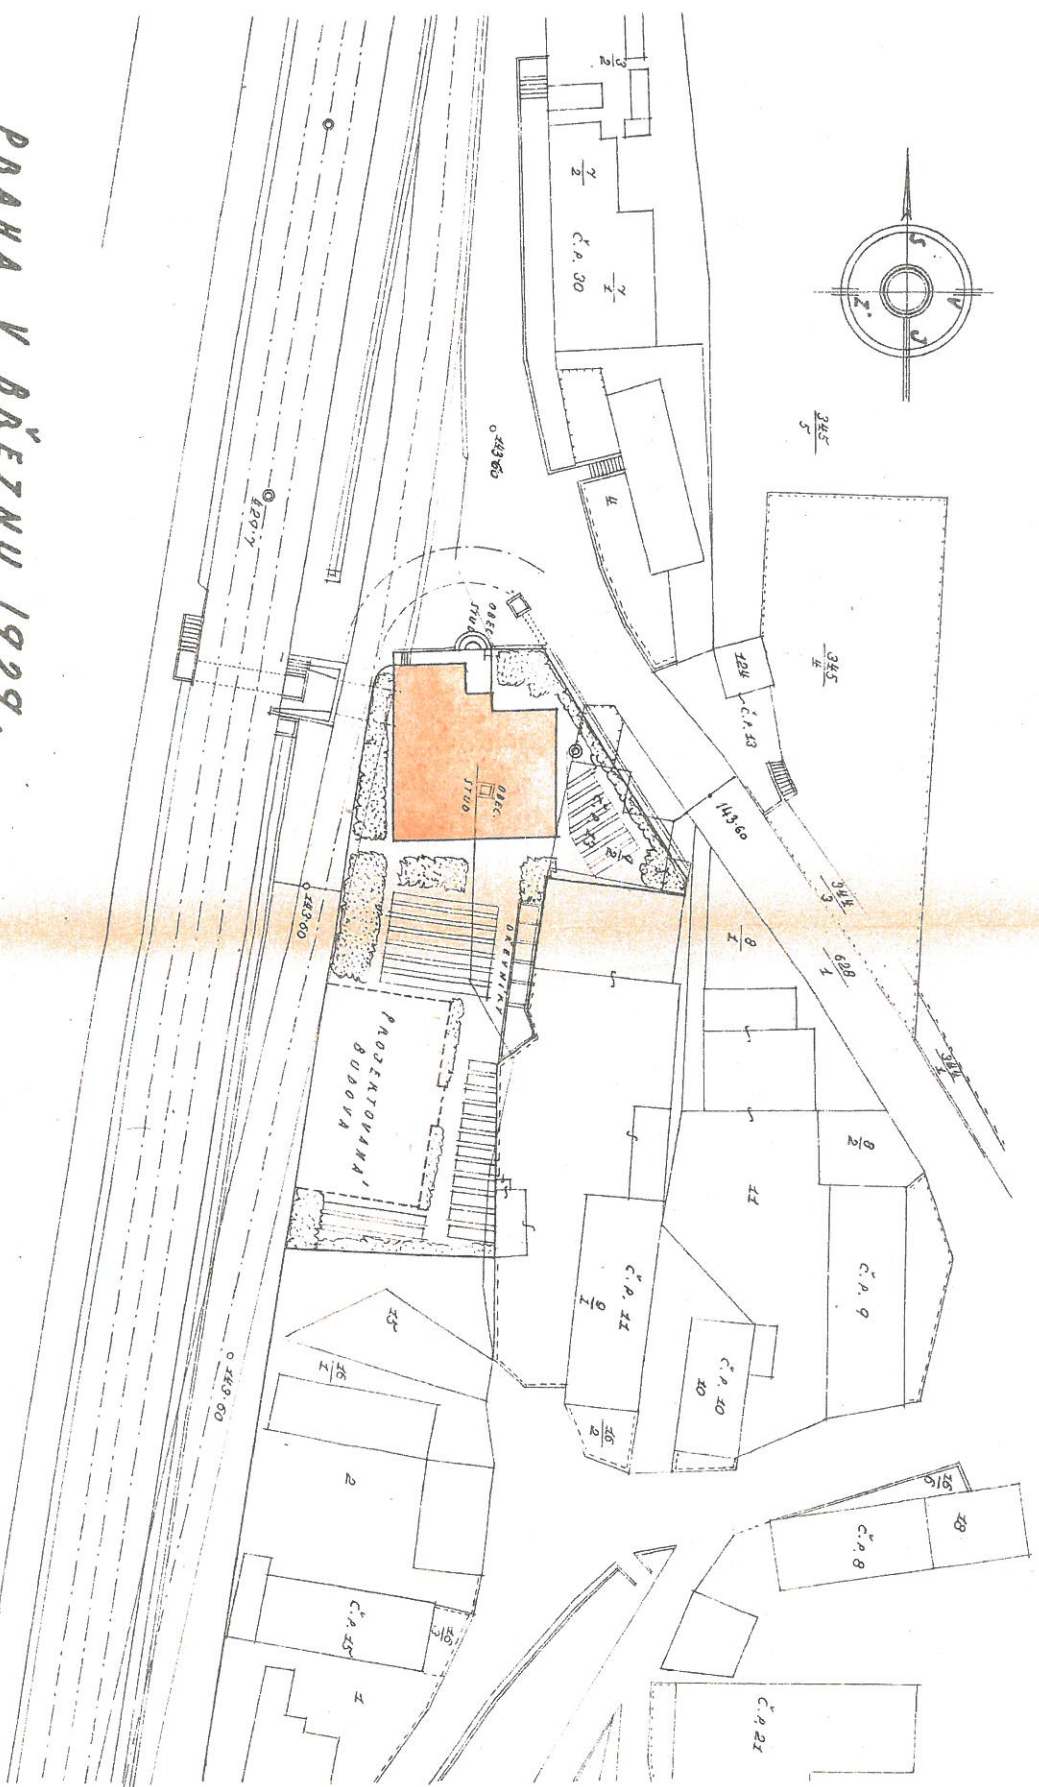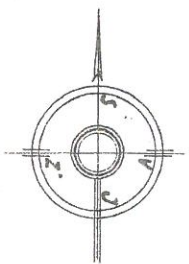

PRAHA V BRĚZNU 1929.


NÁVRH OBYTNÉHO DOMU PRO ZŘÍZENEC MASARYKOVA ZDYMADLA VE STŘEKOVĚ.

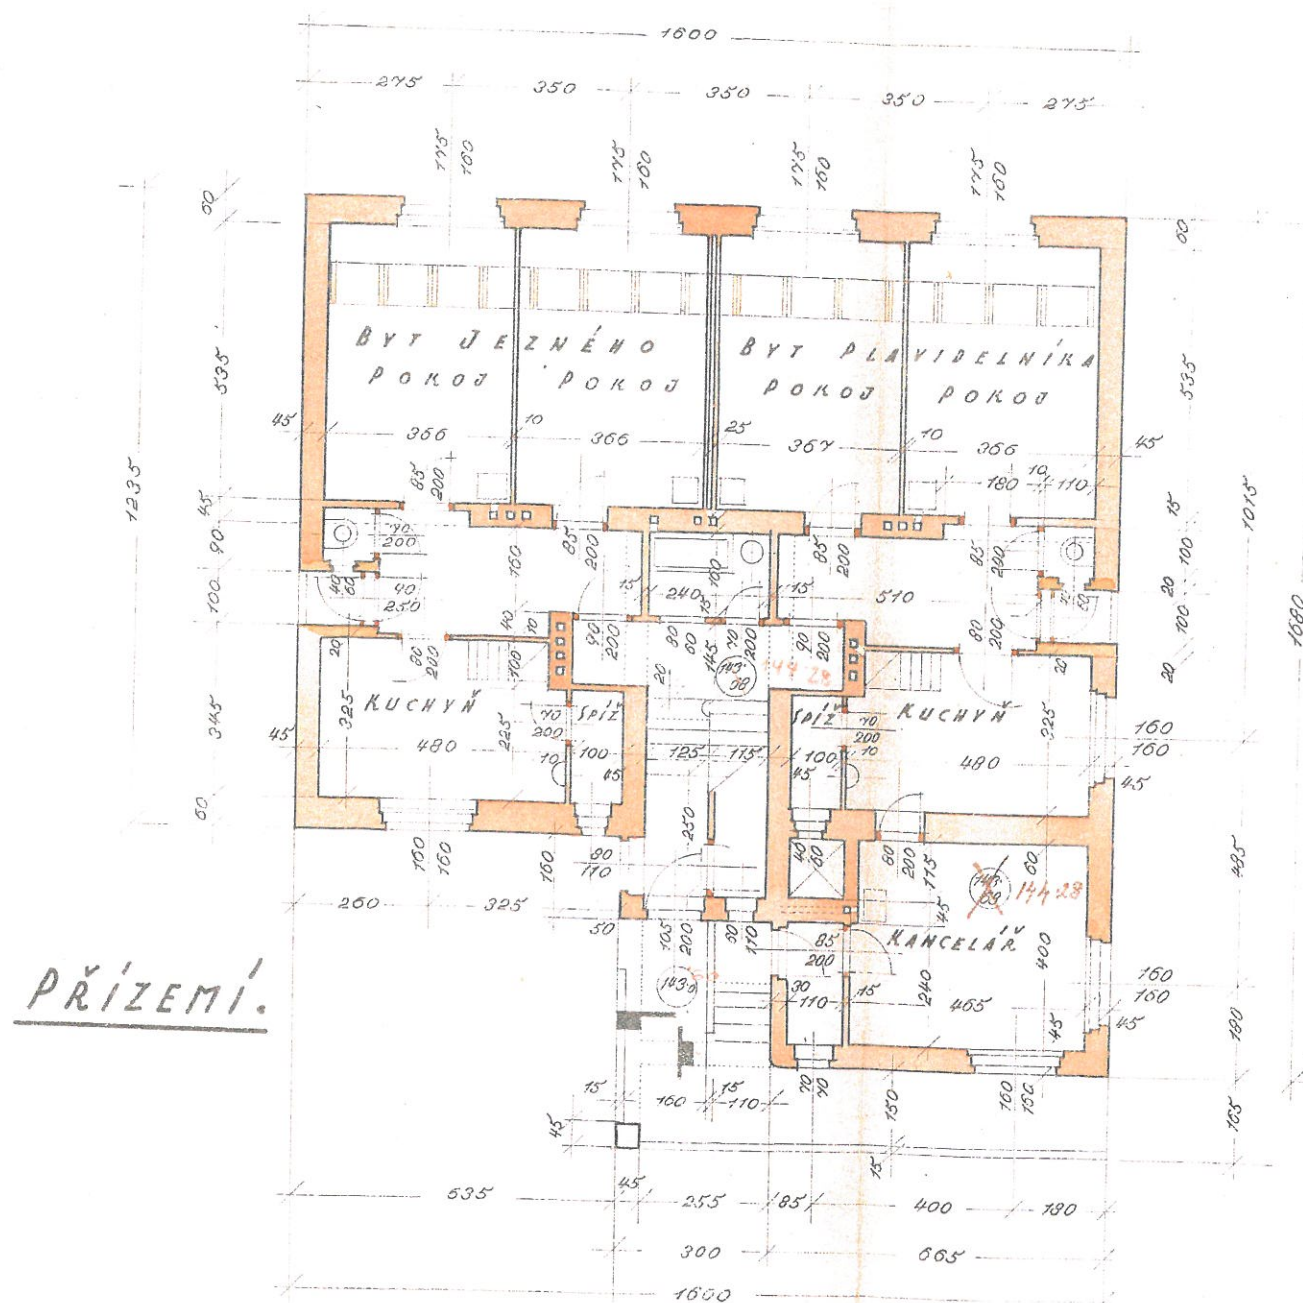

PŘÍZEMÍ.

DRUH II DRUH 1000

1:100.

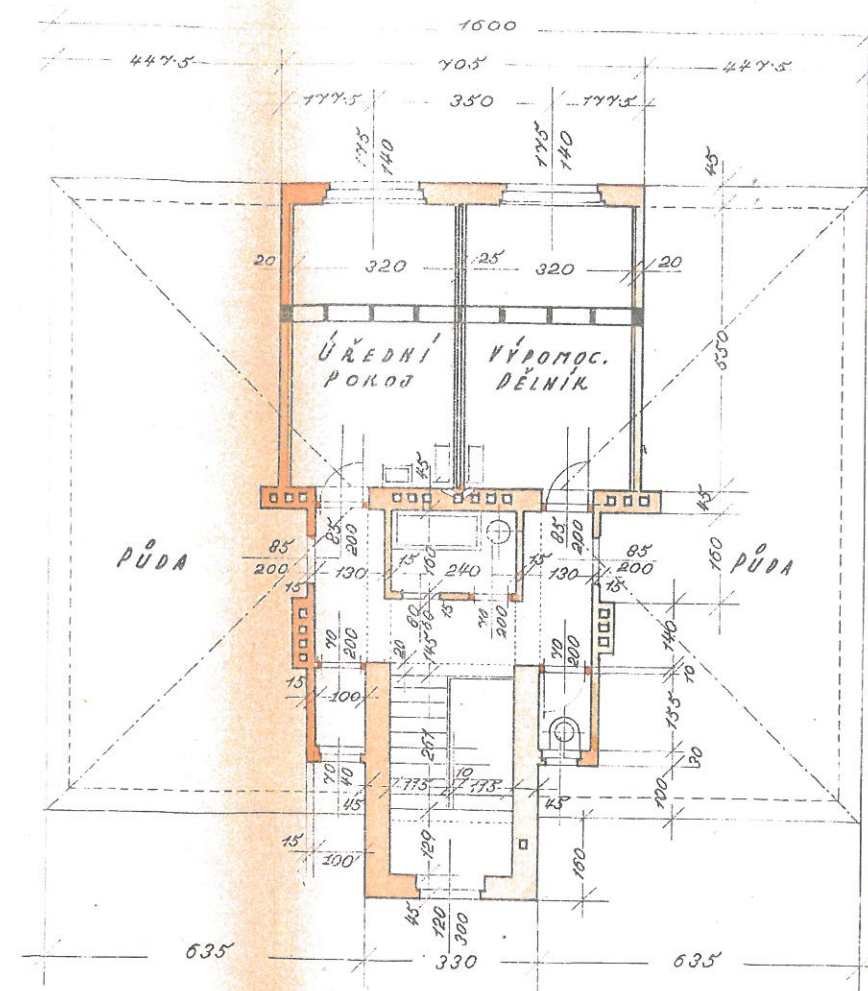


PODKROVÍ.

NÁVRH OBYTNÉHO DOMU PRO ZŘÍZENCE MASARYKOVA ZDYMADLA VE STŘEKOVĚ.


PRVNÍ PATRO.

1:100.

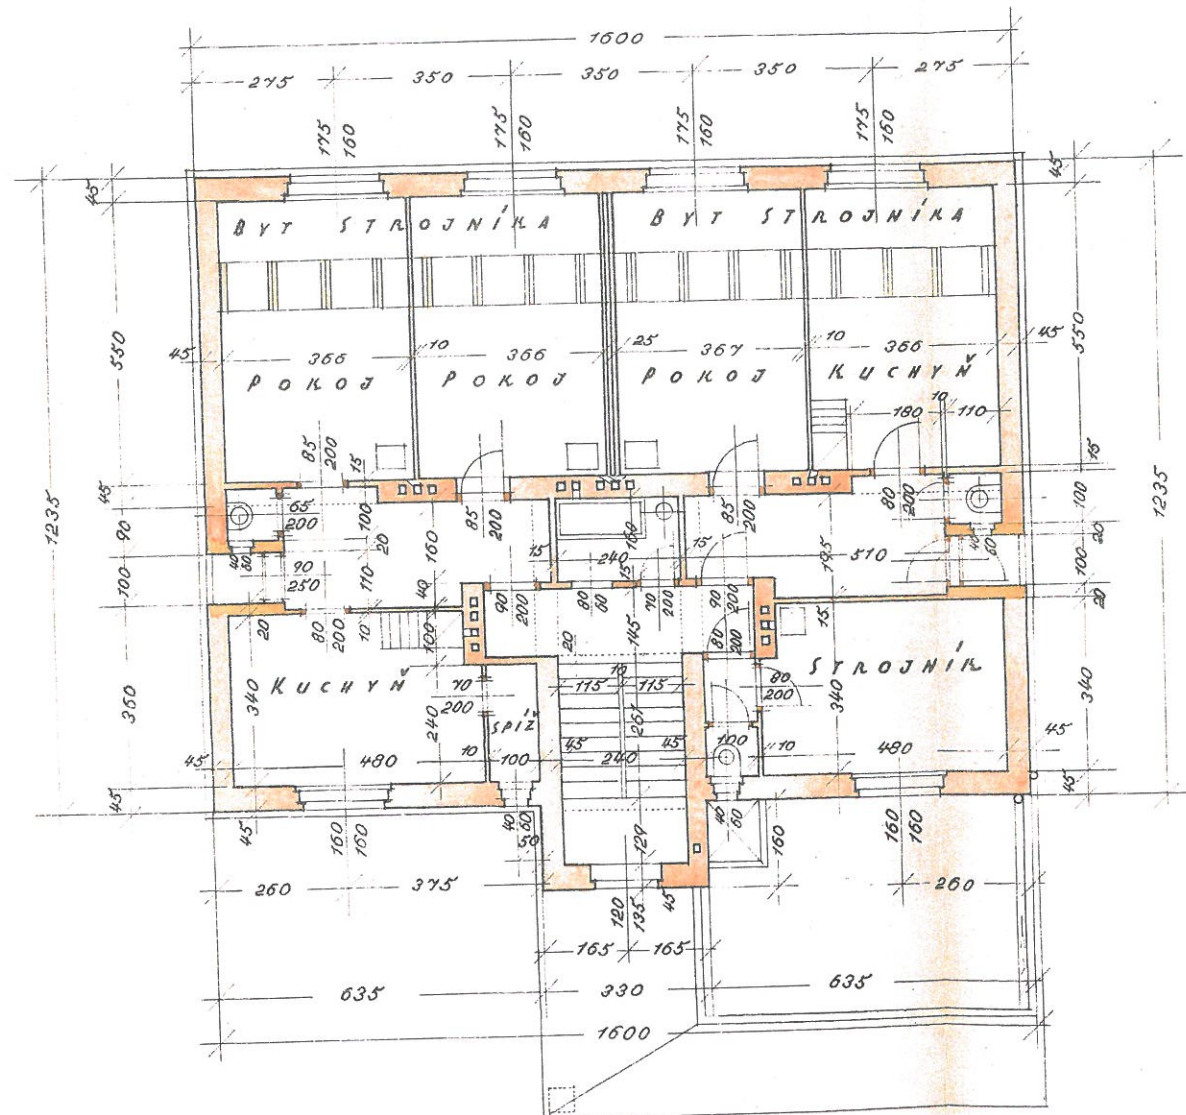

PRAHA V DUBNU 1930.


DRUHÉ PATRO.

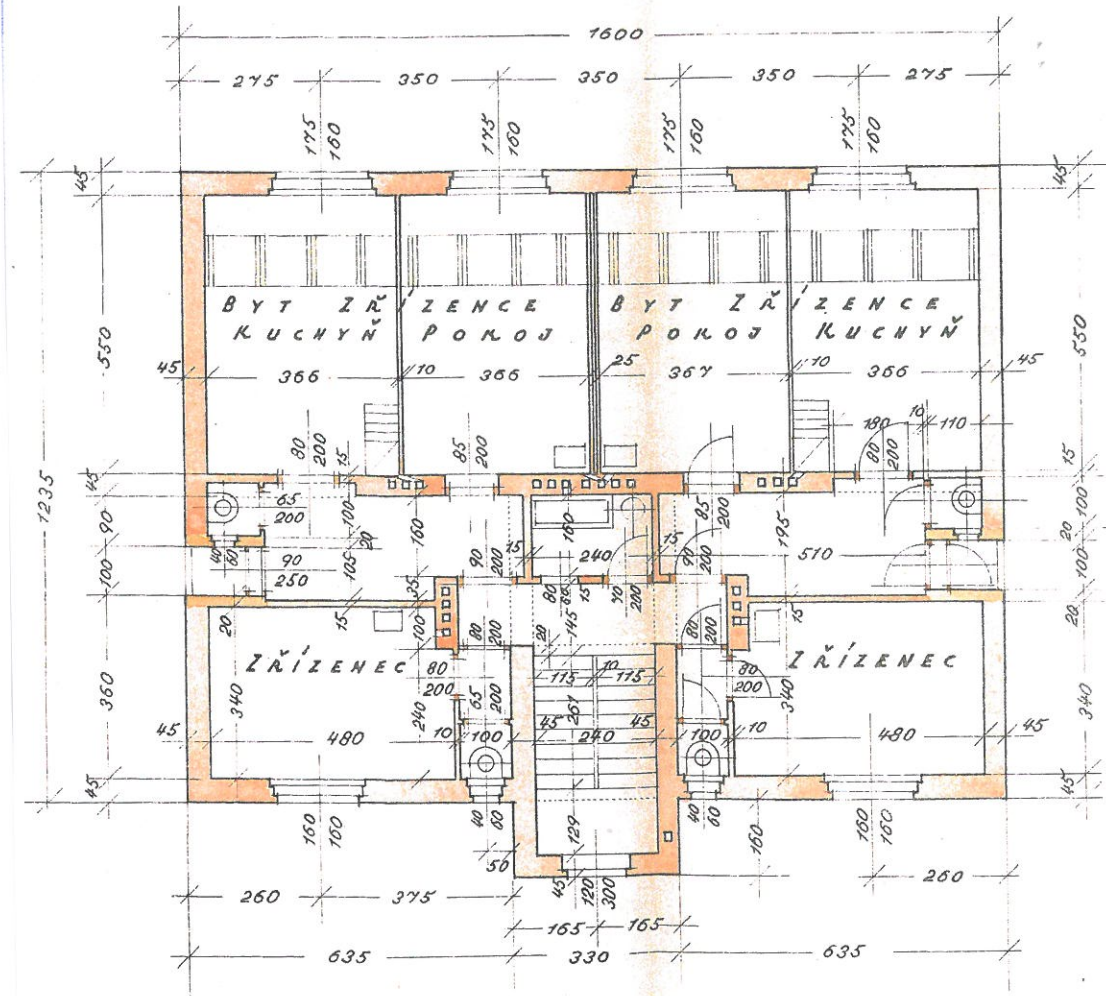


INŽENÝR — ARCHITEKT
OTOKAR SCHMIDT.

NÁVRH OBYTNÉHO DOMU PRO ZŘÍZ

ŘEZ A-B.

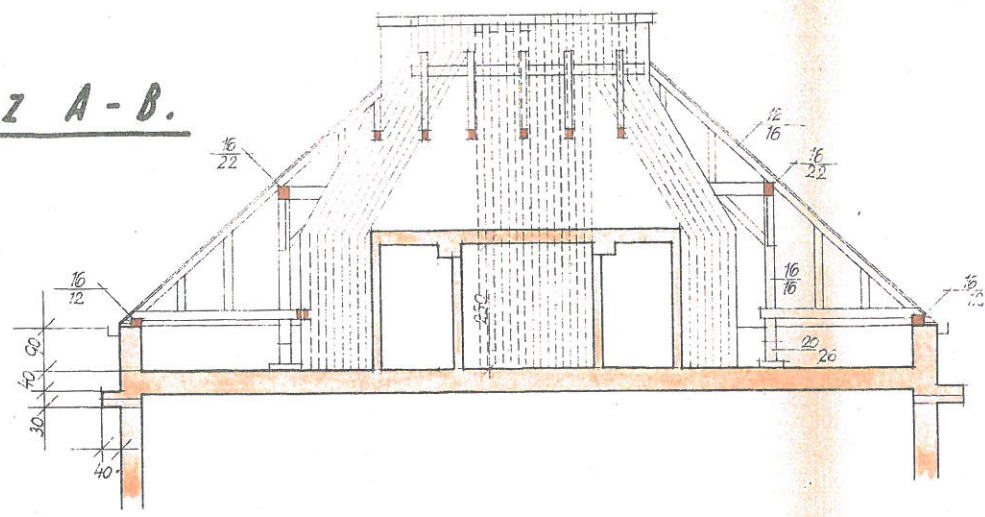


KROV.

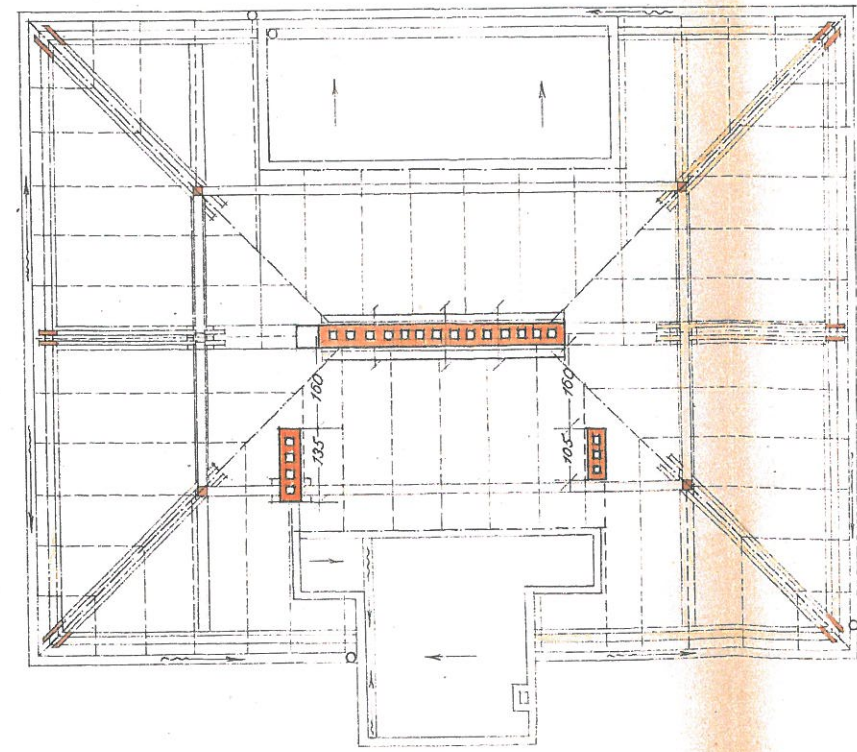

PRAHA V DUBNU 1922

STAVBA ZDVIHADLA VE STŘEDOVÉ.


ŘEZ SCHODIŠTĚM.

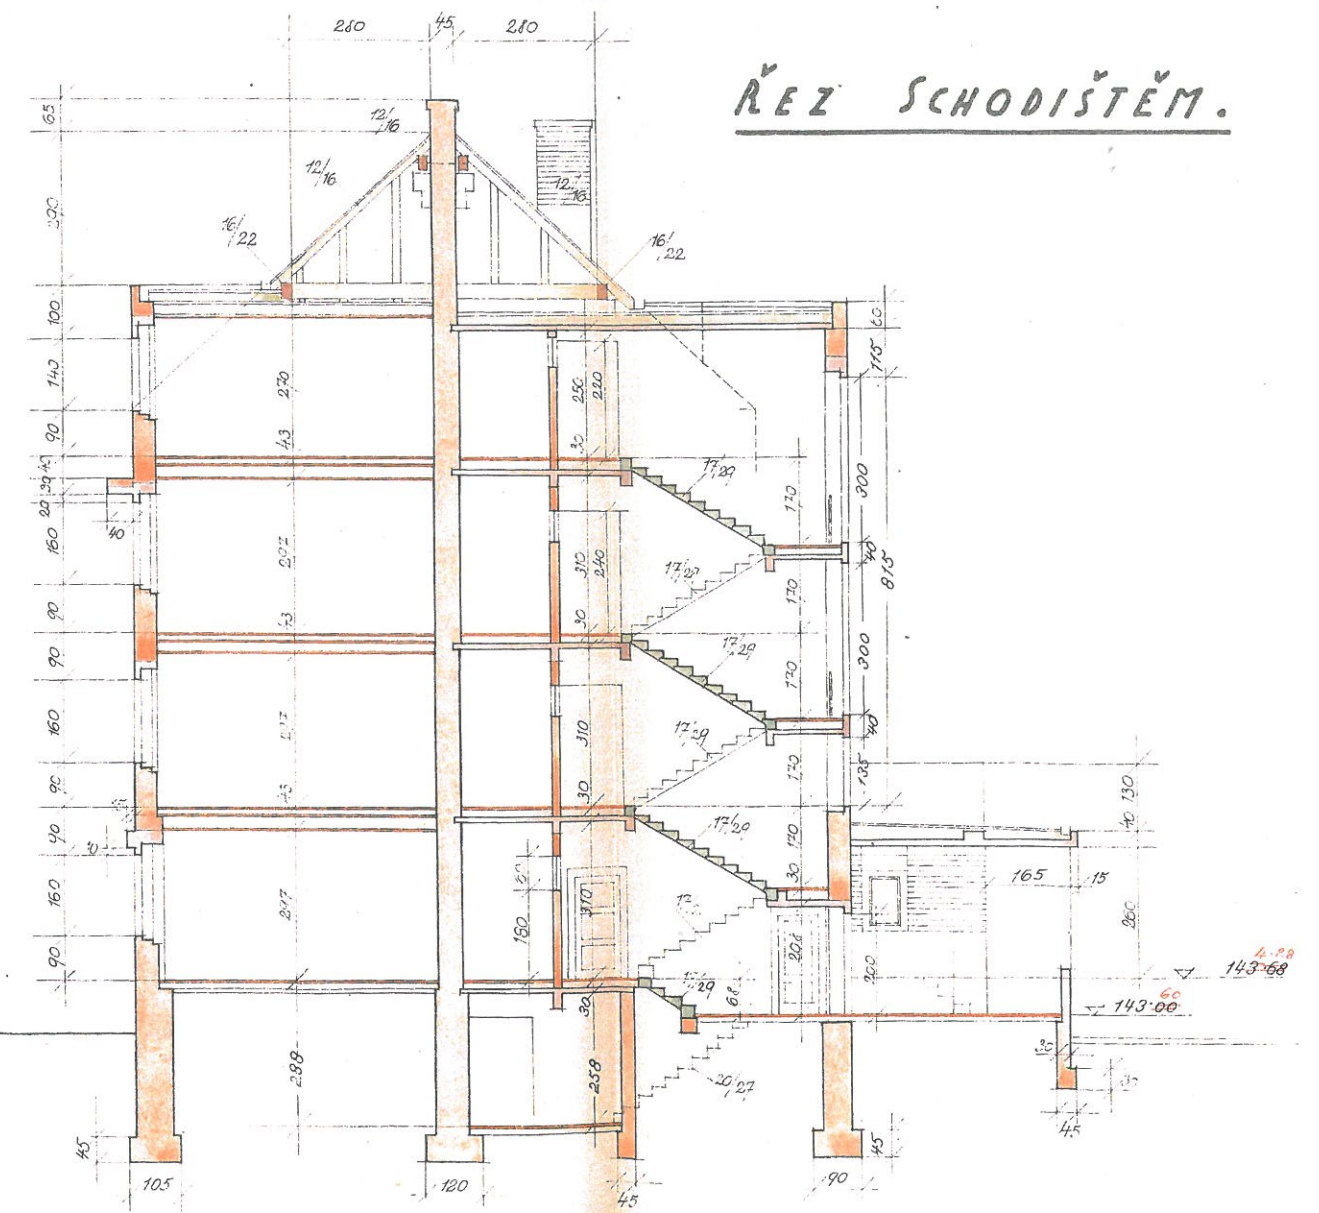

INŽENÝR — ARCHITEKT
OTOKAR SCHMIDT.
VINOHRADY, ZEMSKÝ 12.


NÁVRH OBYTNÉHO DOMU PRO ZŘÍZENÍ LIFTA A KROVU VE STŘEDOVÉ.

PRŮČELÍ JIŽNÍ.

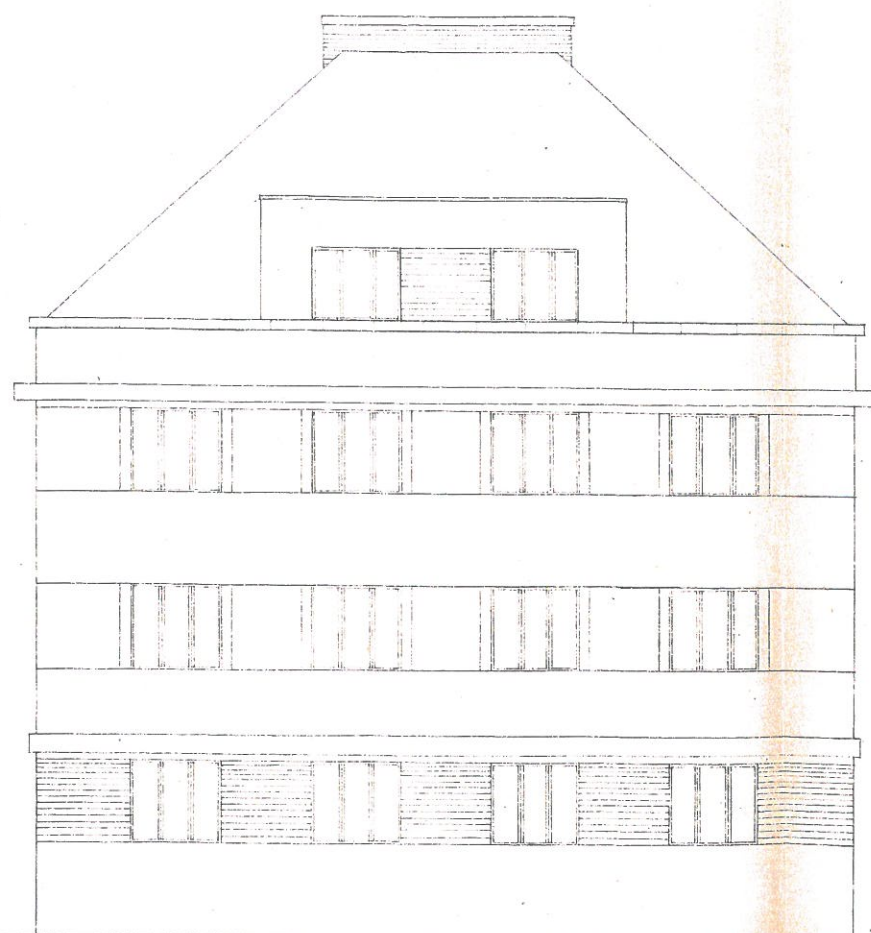

143.00

PRŮČELÍ VÝCHODNÍ.

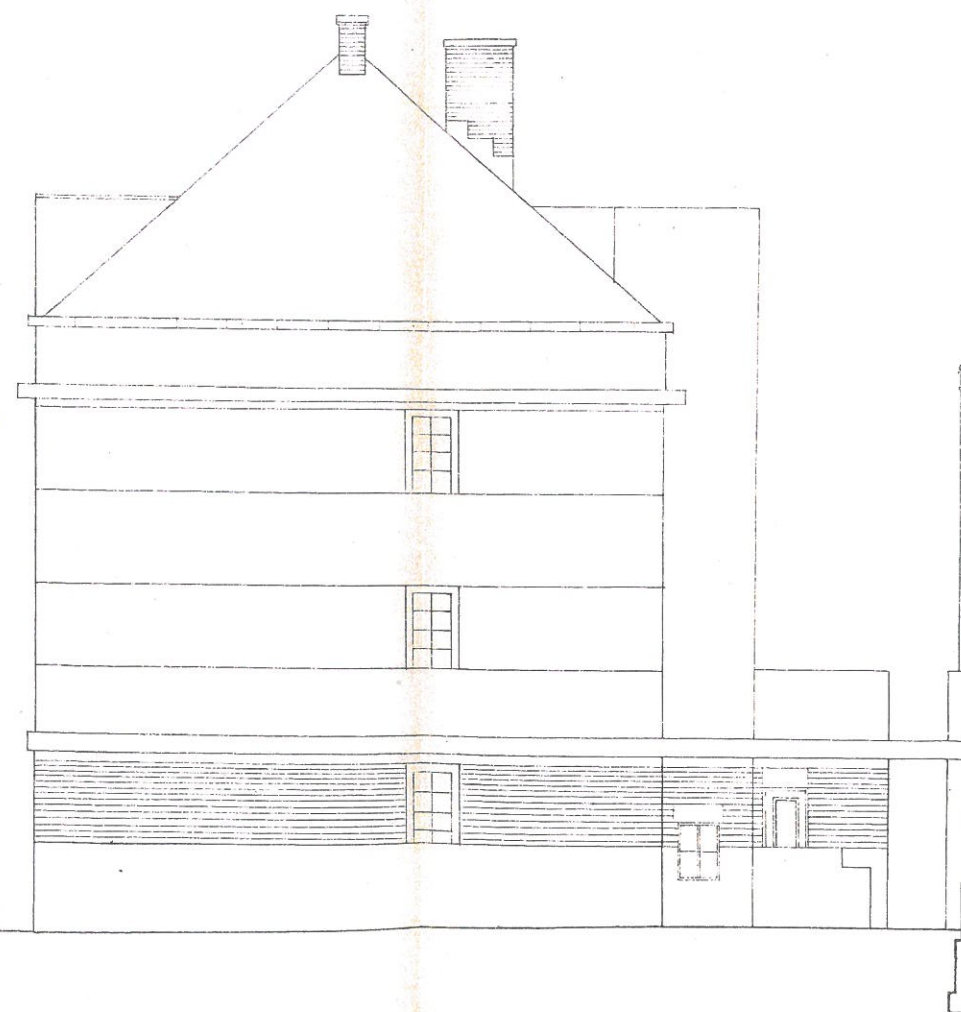

143.00

PRAHA V DUBNU 1930.

INŽENÝR — ARCHITEKT


územní plán
řeky Vltavy a Labe
v Čechách.

projektový územní plán pro zřízení železniční trati
ve Střekově.

Příčný řez železniční trati v km. 429'675

1:100.

Požární obvod.

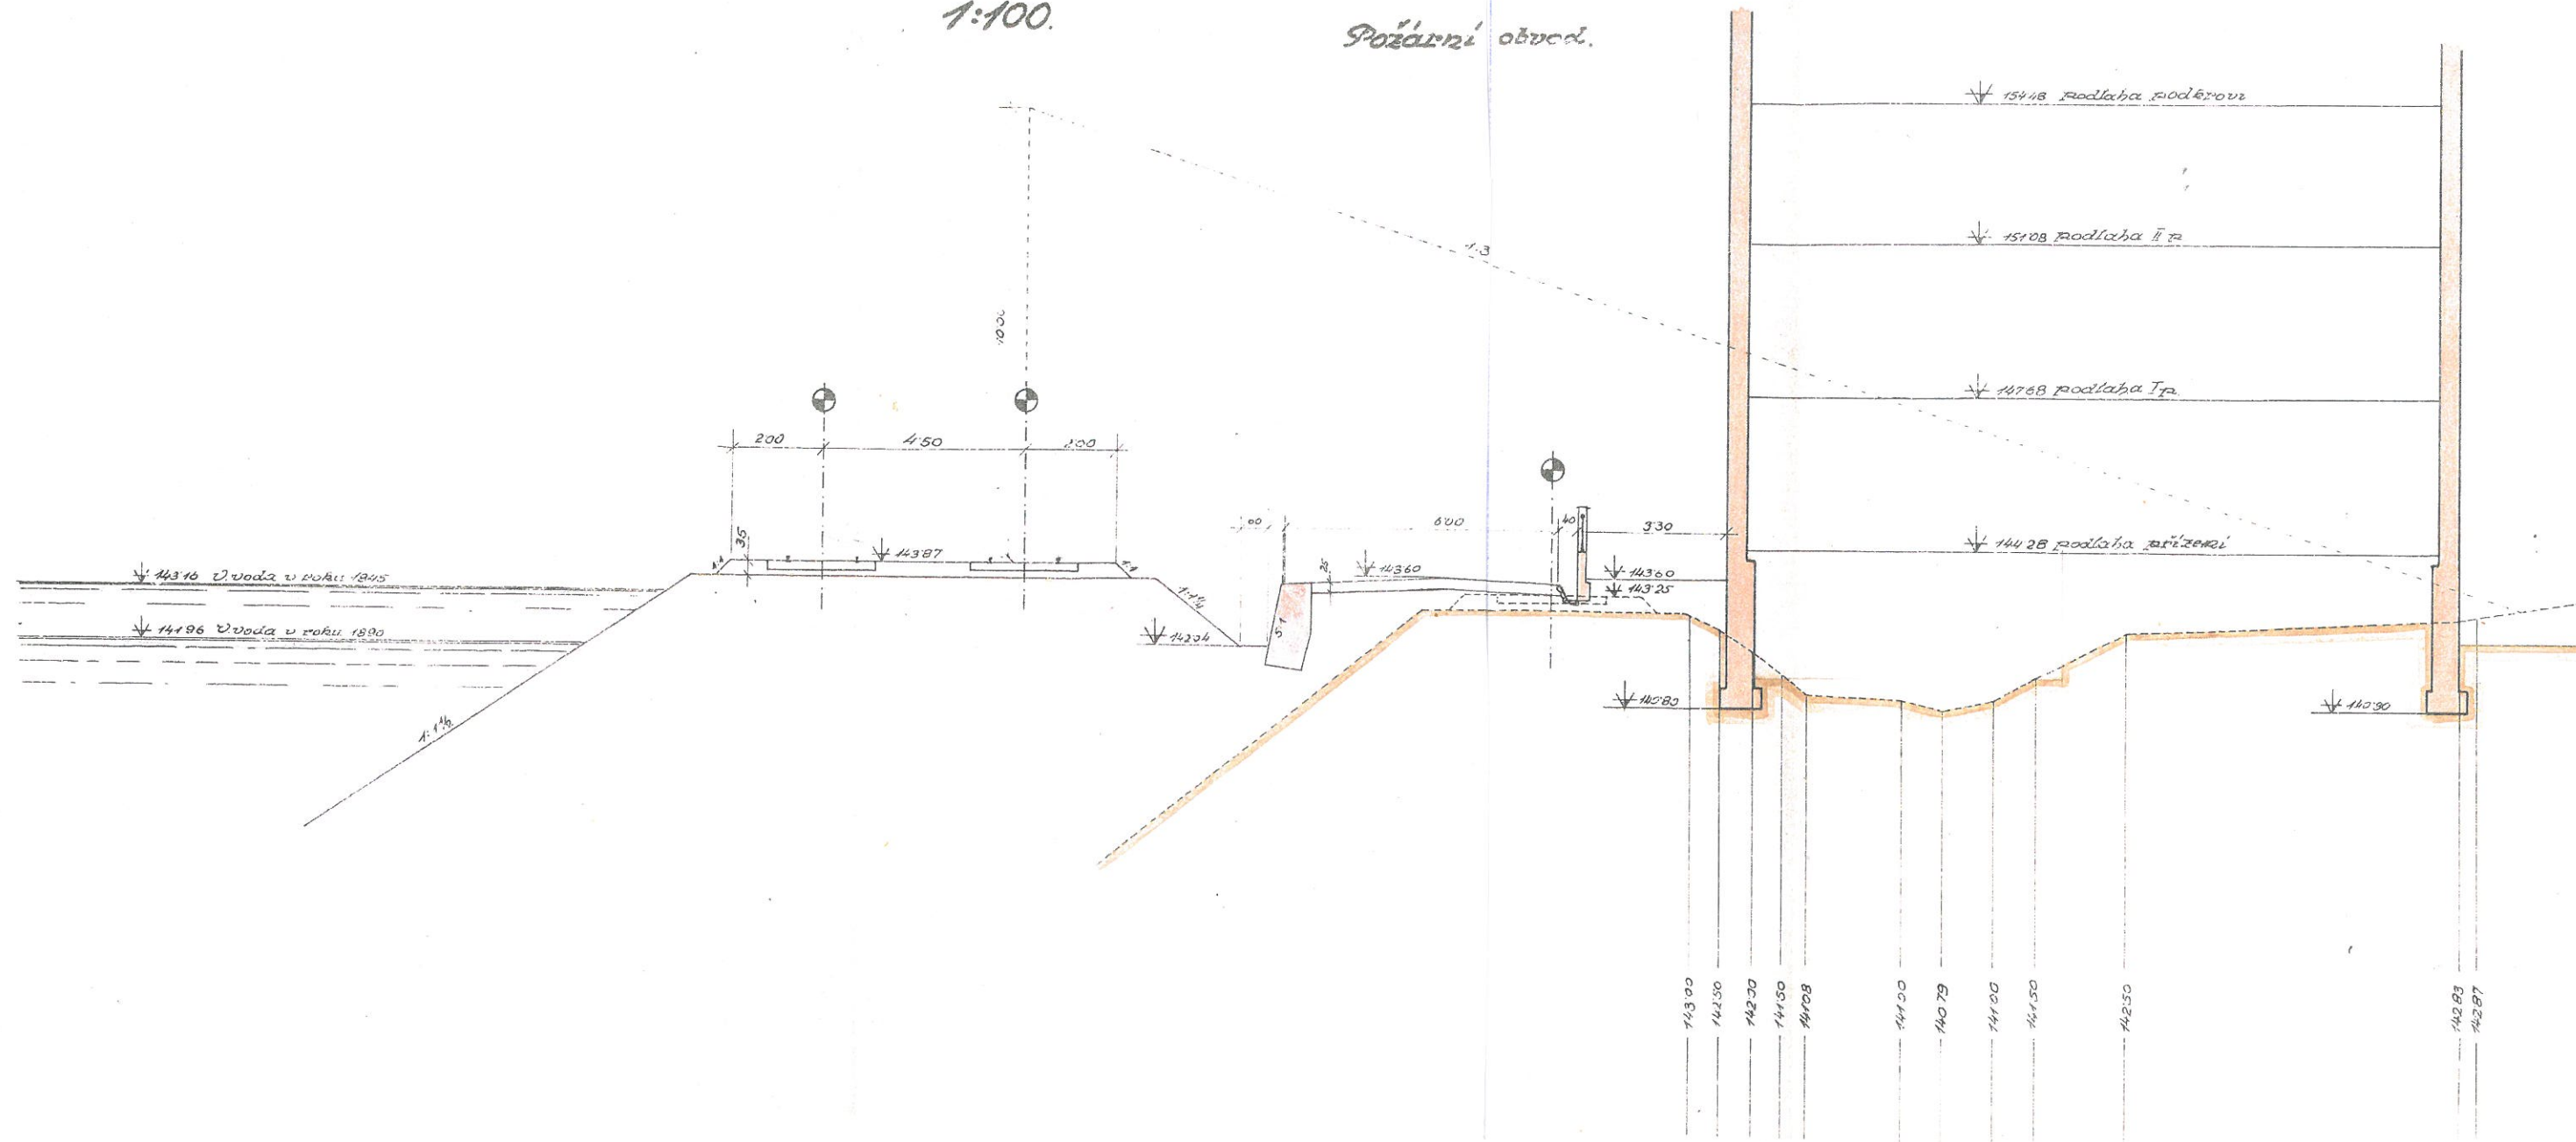

NÁVRH OBYTNÉHO DOMU PRO ZŘÍZENCE MASARYKOVA ZDYMA DLA VE STŘEKOVĚ.

PRŮČELÍ ZÁPADNÍ.



PRŮČELÍ SEVERNÍ.



PRAHA V DUBNU 1930.

INŽENÝR — ARCHITEKT
OTOKAR SCHMIDT,
BENŠŤOVSKÁ 12.