


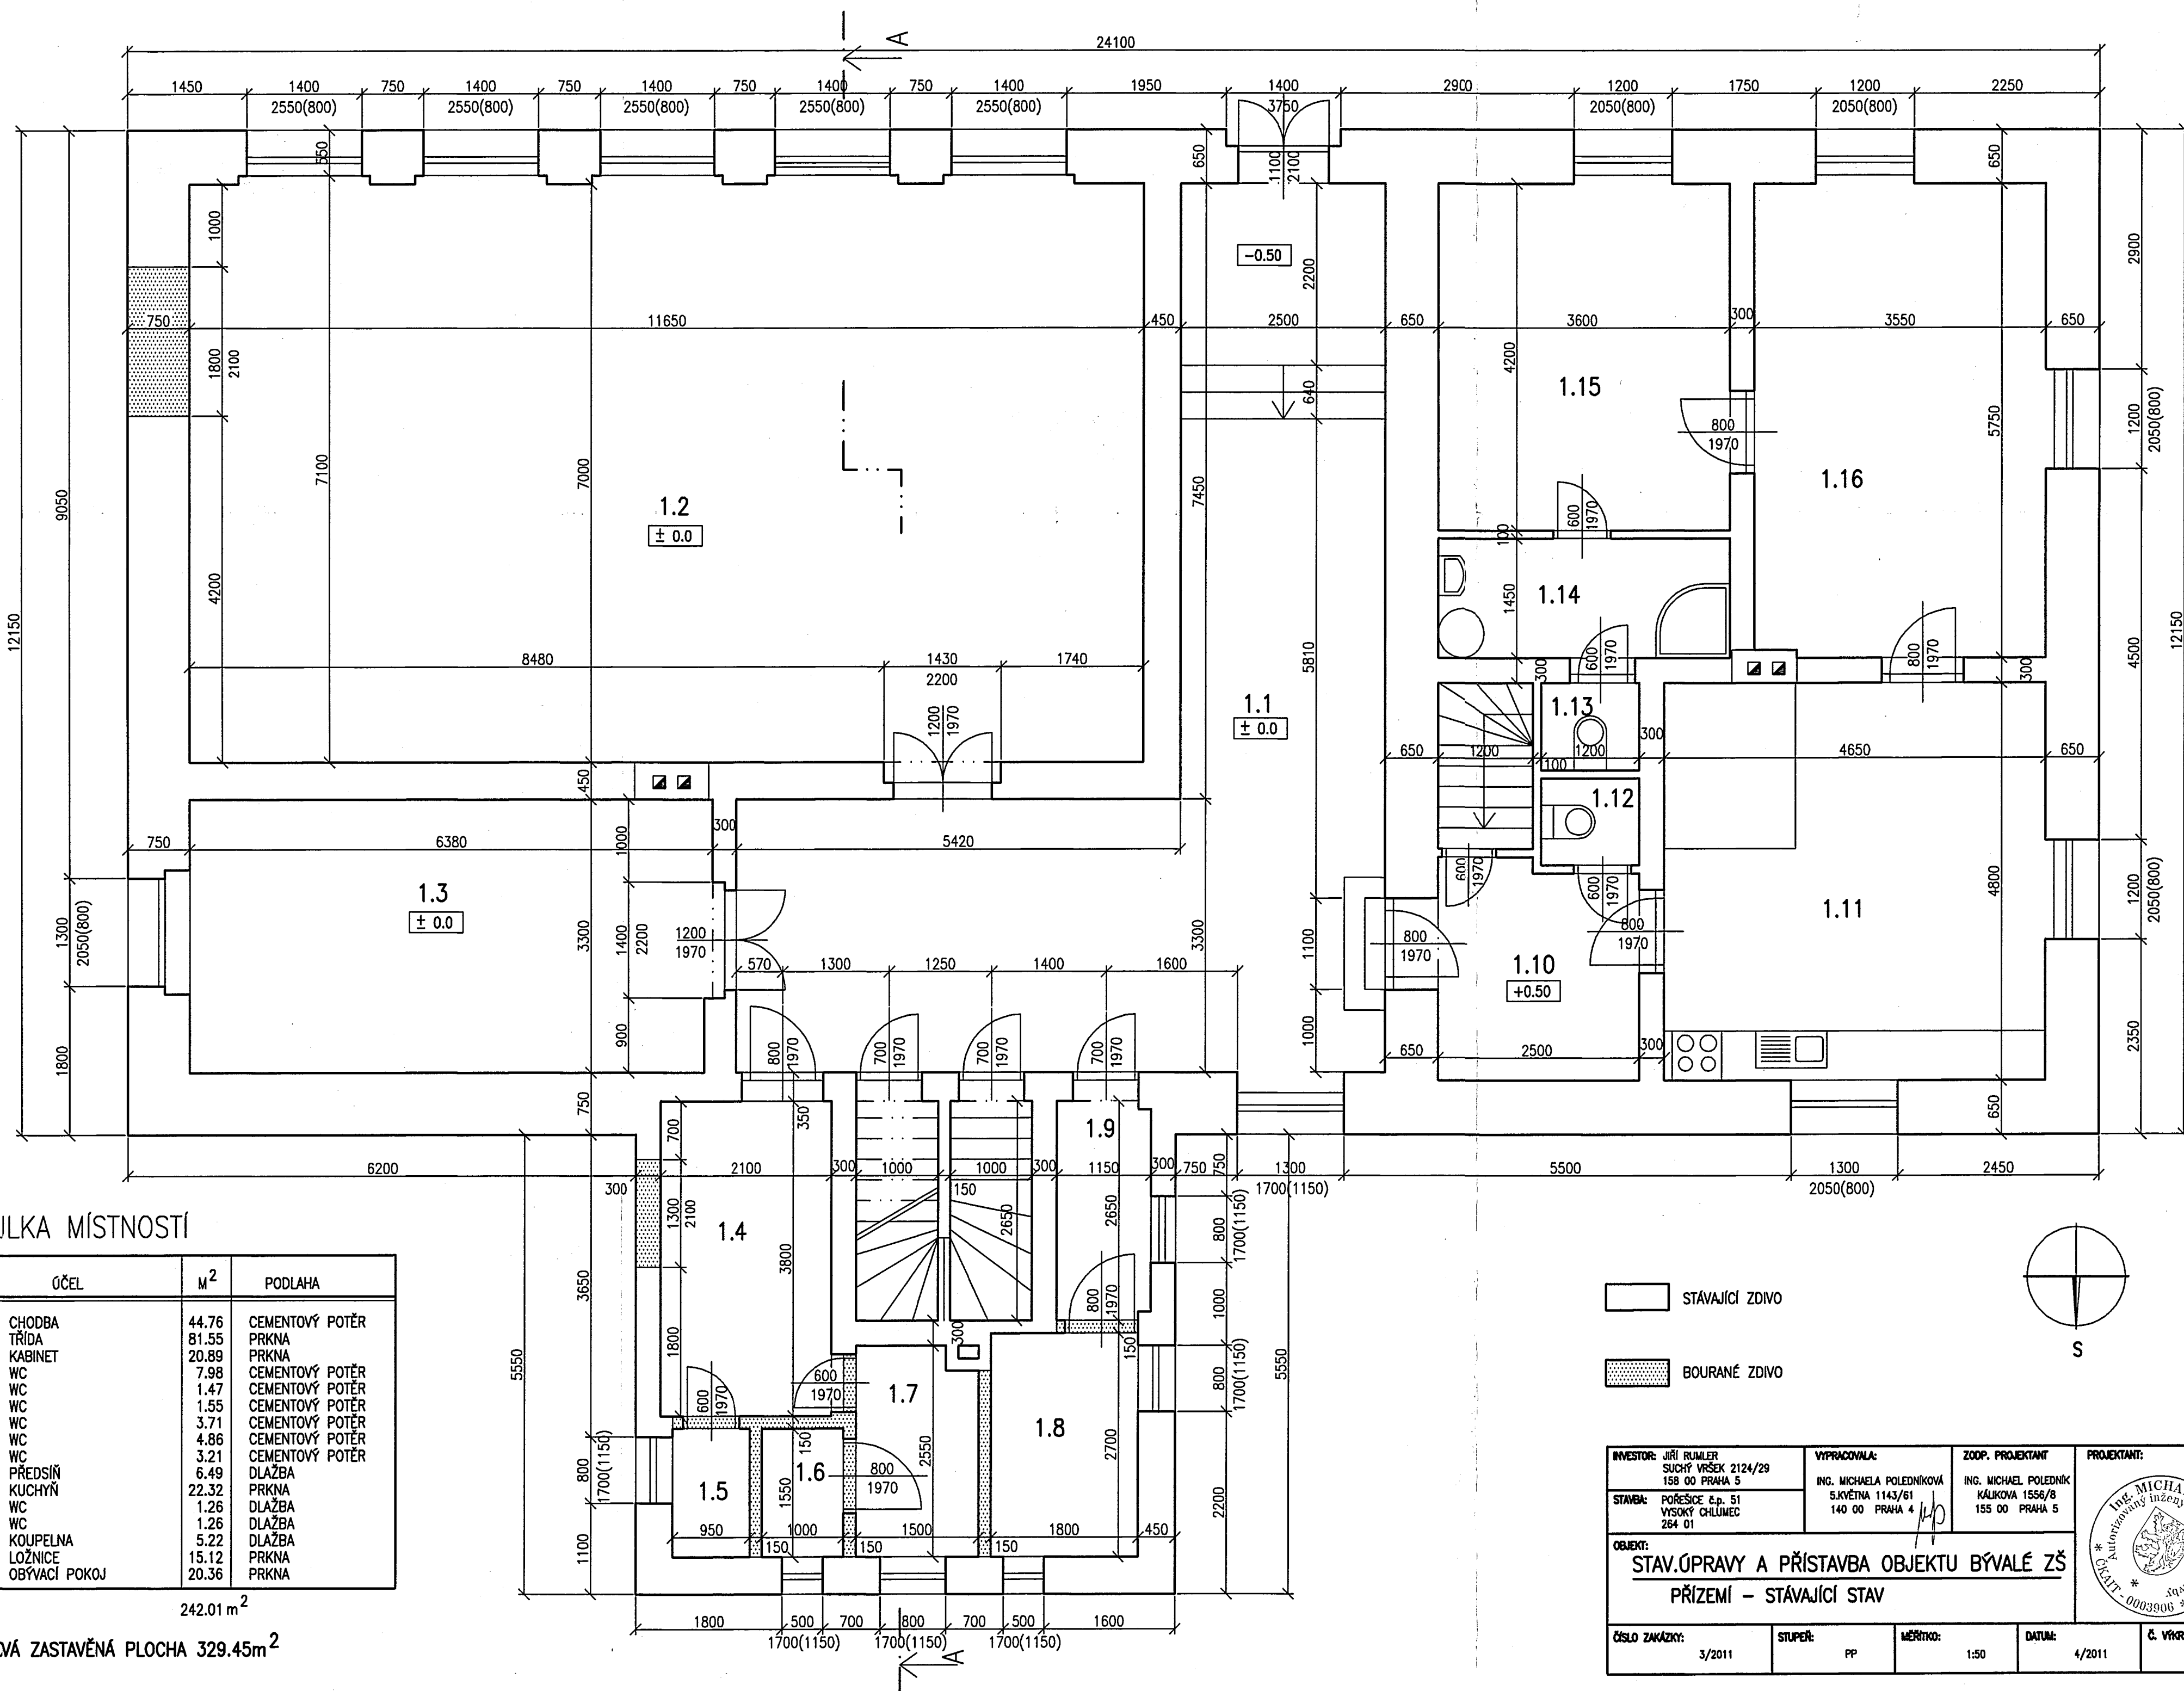

TABULKA MÍSTNOSTÍ


Č.M.	ÚČEL	M ²	PODLAHA
1.1	CHODBA	44.76	CEMENTOVÝ POTĚR
1.2	TRÍDA	81.55	PRKNA
1.3	KABINET	20.89	PRKNA
1.4	WC	7.98	CEMENTOVÝ POTĚR
1.5	WC	1.47	CEMENTOVÝ POTĚR
1.6	WC	1.55	CEMENTOVÝ POTĚR
1.7	WC	3.71	CEMENTOVÝ POTĚR
1.8	WC	4.86	CEMENTOVÝ POTĚR
1.9	WC	3.21	CEMENTOVÝ POTĚR
1.10	PŘEDSÍŇ	6.49	DLAŽBA
1.11	KUCHYŇ	22.32	PRKNA
1.12	WC	1.26	DLAŽBA
1.13	WC	1.26	DLAŽBA
1.14	KOUPELNA	5.22	DLAŽBA
1.15	LOŽNICE	15.12	PRKNA
1.16	OBÝVACÍ POKOJ	20.36	PRKNA

242.01 m²

CELKOVÁ ZASTAVĚNÁ PLOCHA 329.45m²

STÁVAJÍCÍ ZDIVO

BOURANÉ ZDIVO

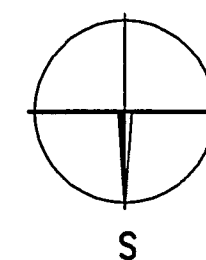

INVESTOR: JIŘÍ RUMLER SUCHÝ VRŠEK 2124/29 158 00 PRAHA 5	VYPRACOVALA: ING. MICHAELA POLEDNÍKOVÁ 5.KVĚTNA 1143/61 140 00 PRAHA 4	ZOOP. PROJEKTANT: ING. MICHAEL POLEDNÍK KALKOVA 1556/8 155 00 PRAHA 5	PROJEKTANT: ING. MICHAEL POLEDNÍK AUTORIZOVANÝ INŽENÝR ČÍSLO 0003906
OBJEKT: STAV.ÚPRAVY A PŘÍSTAVBA OBJEKTU BÝVALÉ ZŠ PŘÍZEMÍ – STÁVAJÍCÍ STAV			
ČÍSLO ZAKÁZKY: 3/2011	STUPEŇ: PP	MĚŘÍTKO: 1:50	DATUM: 4/2011
			Č. VÝKRES: 2