


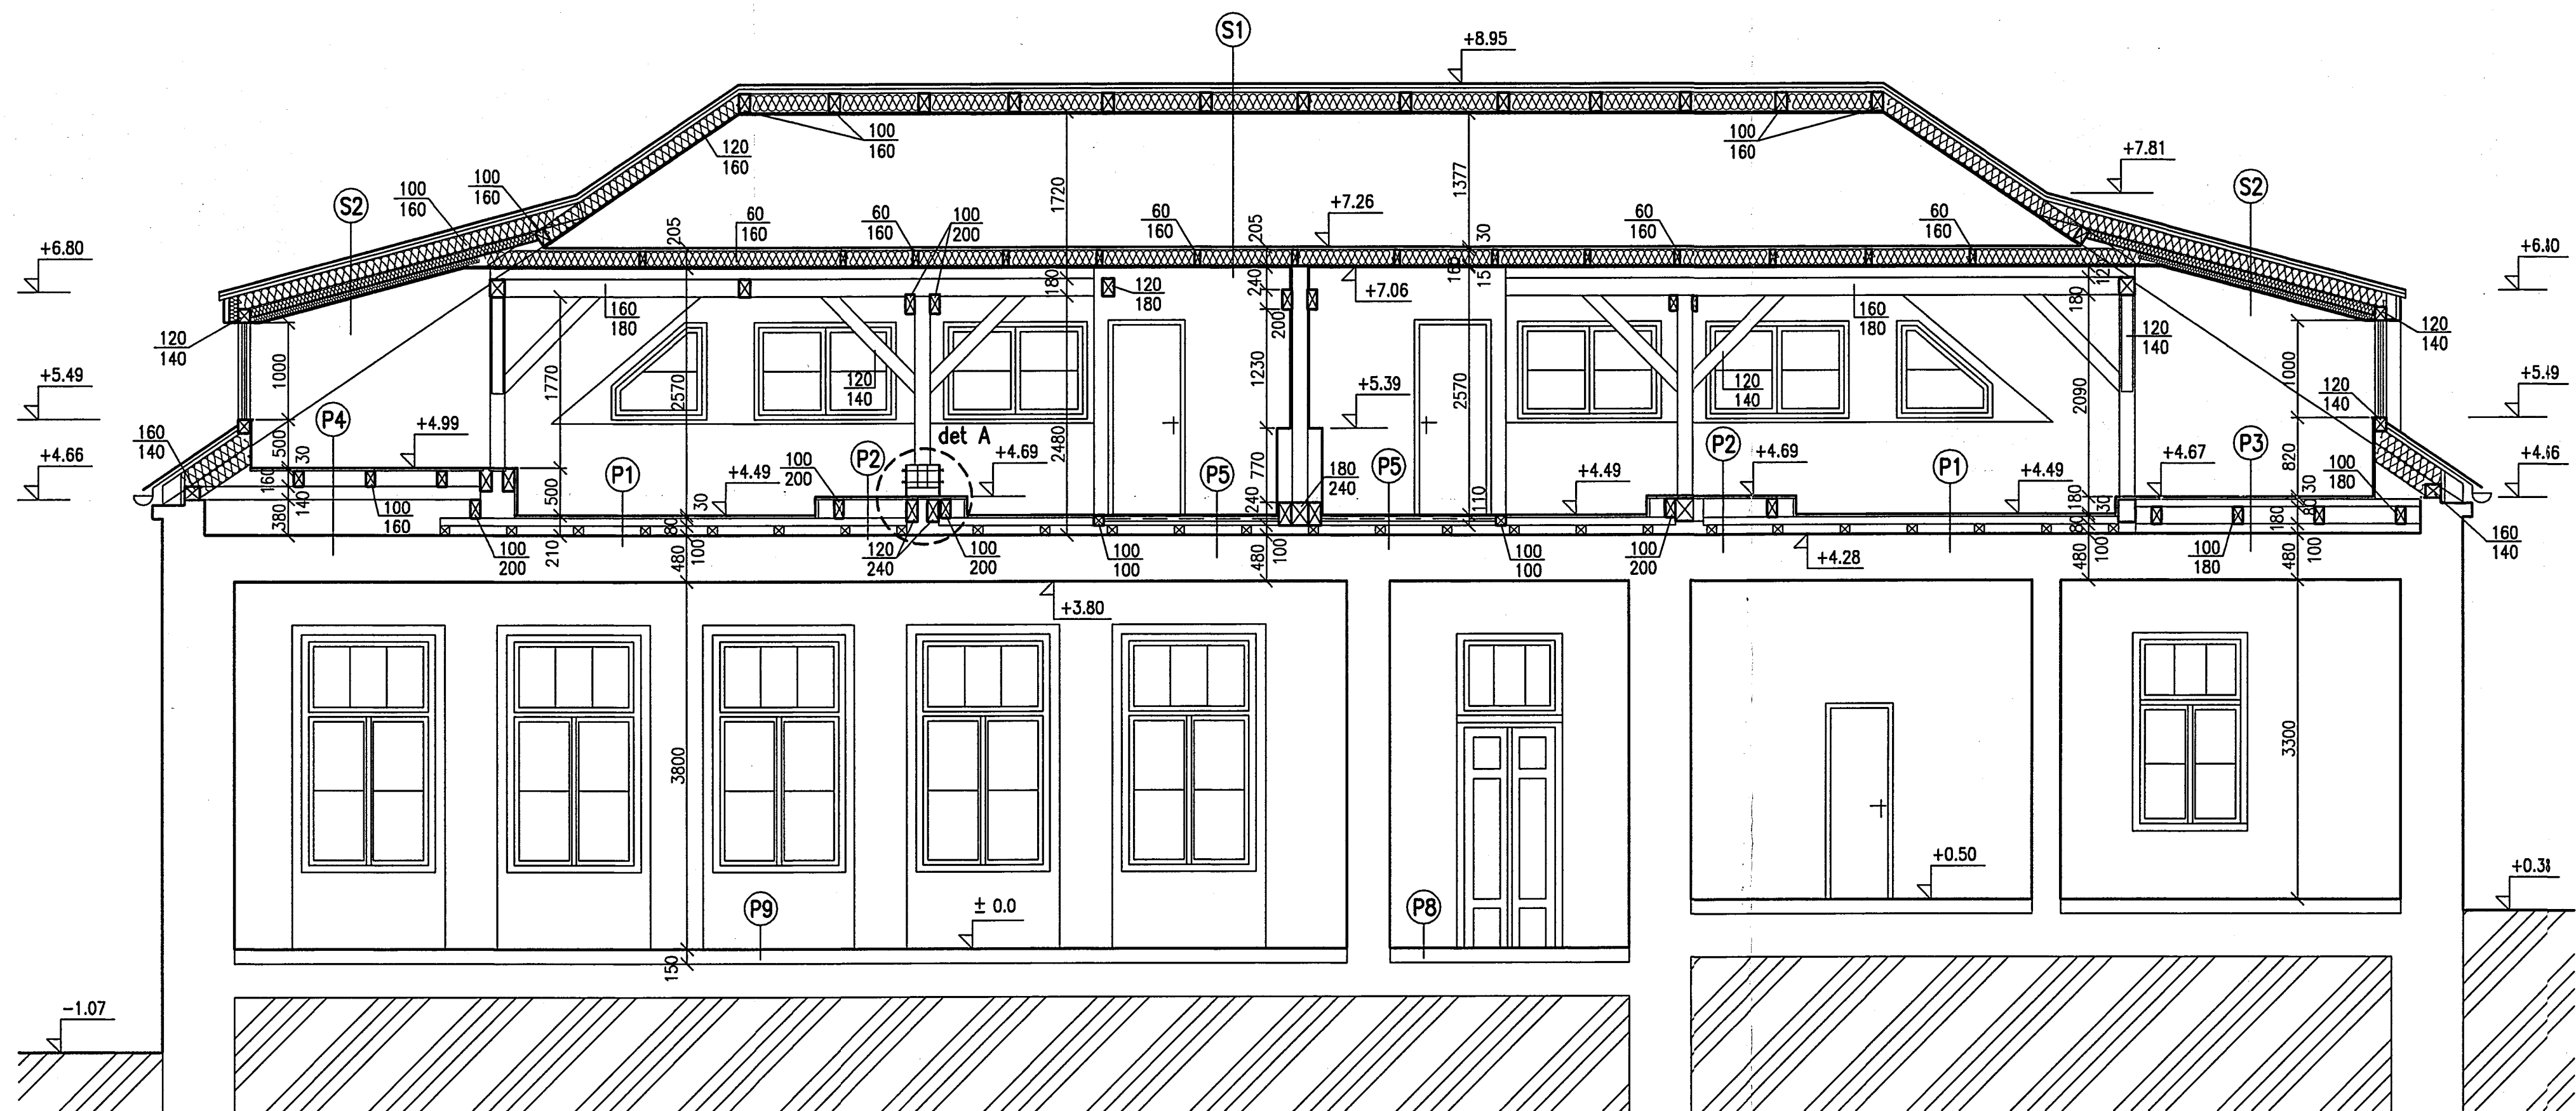

S1

- PÁLENÁ KRYTINA-ČERVENÁ
- LATĚ 60/40mm
- PHI DEKFOL ANTICON (DEKFOL D 140)
- VĚTRANÁ VZDUCHOVÁ MEZERA TL.40mm
- MEZI KONTRALATĚMI 60/40mm
- TEPELNÁ IZOLACE MINERÁLNÍ VLÁKNA TL.160mm
- PODHLÉD-SÁDROKARTONOVÉ DESKY RF15, RF115 (PALUBKY) NA KOVOVÝ ROŠT
- PŮDA
- PALUBOVÁ PODLAHA 32mm
- TEPELNÁ IZOLACE MINERÁLNÍ VLÁKNA TL.160mm
- PAROZÁBRANA LEHKÉHO TYPU-DEKFOL N AL 170
- PODHLÉD-SÁDROKARTONOVÉ DESKY RF15, RF115

P1

- PODLAHOVÁ PRKNA TL.30mm
- TRÁMKY 60/80mm
- DŘEVĚNÝ VYROVNÁVACÍ ROŠT TL. MAX.100mm
- STÁVAJÍCÍ KONSTRUKCE STROPU

P4

- PODLAHOVÁ PRKNA TL.30mm
- TRÁMKY 100/160mm
- TRÁMKY 100/140mm
- VZDUCHOVÁ MEZERA
- STÁVAJÍCÍ KONSTRUKCE STROPU

P7

- PODLAHOVÁ PRKNA TL.30mm
- DŘEVĚNÝ VYROVNÁVACÍ ROŠT TL. MAX.100mm
- STÁVAJÍCÍ KONSTRUKCE STROPU

P2

- PODLAHOVÁ PRKNA TL.30mm
- TRÁMKY 100/200mm
- TRÁMKY 60/80mm
- DŘEVĚNÝ VYROVNÁVACÍ ROŠT TL. MAX.100mm
- STÁVAJÍCÍ KONSTRUKCE STROPU

P5

- KERAMICKÁ DLAŽBA TL.8mm
- LEPIDLO TL.2mm
- SAMONIVELAČNÍ TMEL TL.10mm
- BETONOVÁ DESKA TL.90mm-BETONOVÁ MAZANINA B20+1 Ø 12 DO VLNY + KARI SIŤ Ø 8/150/150
- TRAPÉZOVÉ PLECHY VIKAM TR40/160
- DŘEVĚNÝ VYROVNÁVACÍ ROŠT TL. MAX.100mm
- STÁVAJÍCÍ KONSTRUKCE STROPU

P3

- PODLAHOVÁ PRKNA TL.30mm
- TRÁMKY 60/80mm
- TRÁMKY 100/180mm
- DŘEVĚNÝ VYROVNÁVACÍ ROŠT TL. MAX.100mm
- STÁVAJÍCÍ KONSTRUKCE STROPU

P6

- PODLAHOVÁ PRKNA TL.30mm
- STÁVAJÍCÍ PRKNA VYMĚNĚNA

S2

- PÁLENÁ KRYTINA-ČERVENÁ
- LATĚ 60/40mm
- PHI DEKFOL ANTICON (DEKFOL D 140)
- VĚTRANÁ VZDUCHOVÁ MEZERA TL.40mm
- MEZI KONTRALATĚMI 60/40mm
- TEPELNÁ IZOLACE MINERÁLNÍ VLÁKNA TL.160mm
- TEPELNÁ IZOLACE MINERÁLNÍ VLÁKNA TL.100mm
- PAROZÁBRANA LEHKÉHO TYPU-DEKFOL N AL 170
- TEPELNÁ IZOLACE MINER.VLÁKNA TL.60mm
- PODHLÉD-SÁDROKARTONOVÉ DESKY RF15, RF115 (PALUBKY) NA KOVOVÝ ROŠT

INVESTOR: JIŘÍ RUMLER SUCHÝ VRŠEK 2124/29 158 00 PRAHA 5	VYPRACOVALA: ING. MICHAELA POLEDNÍKOVÁ 5.KVĚTNA 1143/61 140 00 PRAHA 4	ZODP. PROJEKTANT: ING. MICHAEL POLEDNÍK KÁLKOVÁ 1556/8 155 00 PRAHA 5	PROJEKTANT: Ing. MICHAEL POLEDNÍK Inženýrský ústav Praha Číslo 0003106
STAVBA: POŘEŠICE č.p. 51 VYSOKÝ CHLÚMEC 264 01			
OBJEKT: STAV.ÚPRAVY A PŘÍSTAVBA OBJEKTU BÝVALÉ ŽŠ ŘEZ B-B - NOVÝ STAV			Č. VÝKRESU: 15
ČÍSLO ZAKÁZKY: 3/2011	STUPEŇ: PP	MĚŘÍTKO: 1:50	
DATUM: 4/2011			